


**QUELLENANGABEN**

- Daten der amtlichen Vermessung  
Kataster Biel, nachgeführt bis 31. März 2016
- Bundesamt für Landestopographie swisstopo  
SwissALTI3D Daten vom November 2014

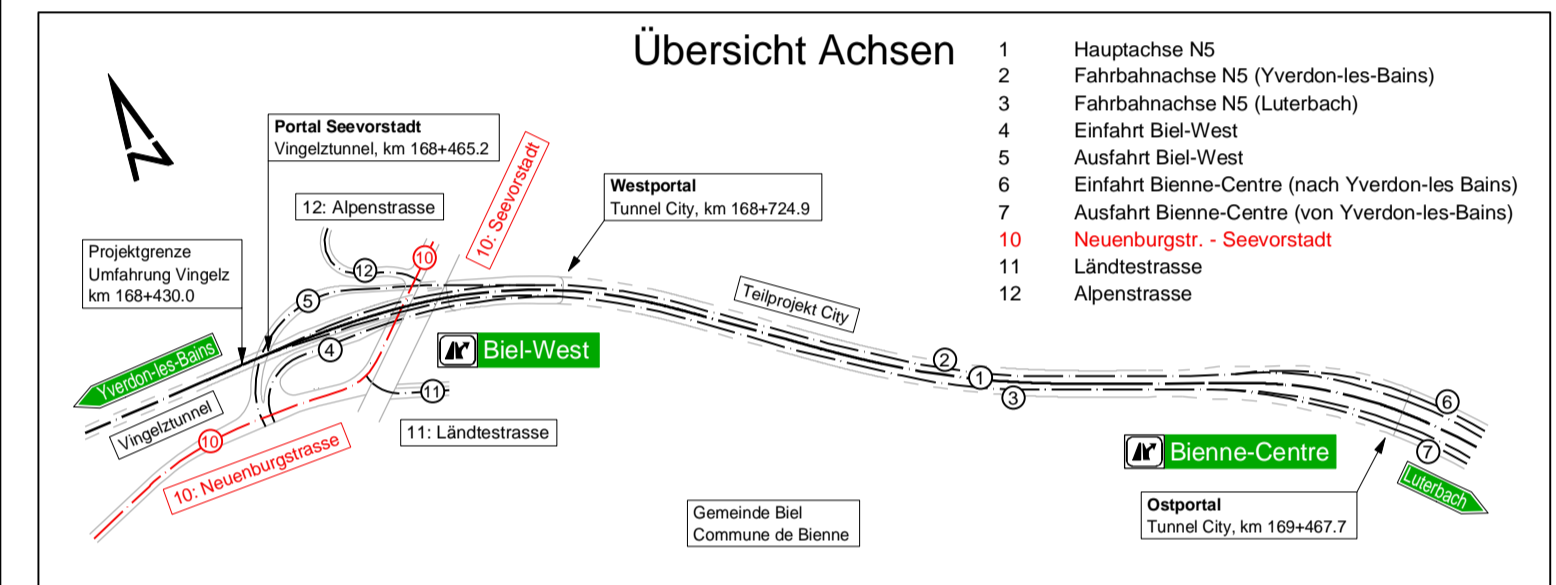

Kilometrierung [km]	10+000.0	10+100.0	10+200.0	10+300.0	10+400.0	10+500.0	10+524.0
Terrainhöhen [m.ü.M.]	435.6	435.6	435.3	433.8	431.2	433.2	433.1
Projekthöhen [m.ü.M.]	436.0	435.7	435.2	432.0	430.5	432.0	431.1
Kurvenband	Ger L=10.9	Ger R=150 L=32.1	Ger R=295 L=151.6	Ger L=29.6	Ger R=55 L=48.2	Ger L=163.5	
Querneigungsband	Rand rechts p=3.0%	Achse Projekt p=-3.0%	Rand links p=-3.0%	Rand rechts p=2.6%	Achse Projekt p=5.0%	Rand links p=-3.0%	Rand rechts p=-2.5%
Projektierungsgeschwindigkeit	50						

**SCHWEIZ. NATIONALSTRASSEN**      **ROUTES NATIONALES SUISSES**

**N5**

Dokument Nr. **c-2.07**  
Document No. **c-2.07**

Abschnitt: Section: <b>YVERDON-LES-BAINS</b>	Teilstrecke: Tronçon: <b>HALBANSCHLUSS RUSEL DEMI-JONCTION RUSEL</b>	GP	AP	Bereinigte km: km rectifiés	Kanton: Canton: <b>BE</b>
		km 64.000	km 165.730		
LUTERBACH	HALBANSCHLUSS BIEL WEST DEMI-JONCTION BIENNE OUEST	69.024	170.740	02 05 2 08	Position: Position: <b>513</b>

**WESTUMFAHRUNG BIEL  
CONTOURNEMENT OUEST DE BIENNE**

**AUSFÜHRUNGSPROJEKT / PROJET DÉFINITIF**

Abschnitt Westast / Tronçon branche ouest  
Teilprojekt City / Projet partiel City

Längsschnitt  
Profil en long

Neuenburgstrasse-Seevorstadt

1 : 1'000 / 100

NSV Art. 12 Abs. 1 SR 725.11

TIEFBAUAMT DES KANTONS BERN OFFICE DES PONTS ET CHAUSSÉES DU CANTON DE BERNE	Freigabe Projektverfasser Validation auteur du projet Datum/Date: 30.09.2016 Name/Nom: Stefan Müller	Freigabe Teilbauamt des Kantons Bern Validation Office des ponts et chaussées du canton de Berne Datum/Date: 15.02.2017 Name/Nom: Stefan Graf
Projektverfasser: Auteur du projet: Ingenieurgesellschaft w5	Gesetzliche Devisé: Datum/Date: 30.09.2016 Name/Nom: ryo/fab	Gepf. Verf. Datum/Date: 30.09.2016 Name/Nom: ryo/min
<input checked="" type="checkbox"/> c/o JAUSLIN STEBLER AG Elisabethenanlage 11, 4052 Basel - Tel. 061 206 65 65 - www.jauslinstebler.ch <input type="checkbox"/> Pöry Schweiz AG Herosstrasse 12, 8048 Zürich - Tel. 044 355 55 55 - www.pory.ch <input type="checkbox"/> dsp Ingenieure & Planer AG Stationsstrasse 20, 8606 Greifensee - Tel. 044 905 88 89 - www.dsp.ch	Rev. Révisé: Bemerkungen Remarques Date Date 30.09.2016 A Planauflage / Mise à l'enquête 15.02.2017 B xxx C xxx D xxx	Plan Nr.: Projektverfasser: Plan No. Auteur du projet: 701501.M-AP-c-03_v1.0 Plan No.: W_c-2.07-N05C-I-AP-0216-1p Format / format: 63 x 46