


Kilometrierung [km]	0+000.0	0+020.0	0+040.0	0+060.0	0+080.0	0+100.0	0+120.0	0+140.0	0+160.0	0+180.0	0+200.0	0+220.0	0+240.0	0+260.0	0+280.0
Terrainhöhen [m ü. M.]	432.3	431.8	431.7	431.6	431.6	431.7	431.8	431.6	431.7	431.5	431.5	431.5	431.5	431.00	
Projekthöhen [m ü. M.]	432.3	431.9	431.6	431.5	431.5	432.0	433.2	433.9	433.8	433.0	431.8	431.5	431.5		
Kurvenband	Zentrum rechts					L = 300.0						0+213.5			
	Zentrum links	0+083.4										0+213.5			
Querneigung	Fahrbahnrand links	p = -3.0%				p = -3.0%		p = 1.2%		p = -1.2%		p = -3.0%			
	Fahrbahnrand rechts	p = -3.0%				p = -3.0%		p = 1.2%		p = -1.2%		p = -3.0%			
Projektierungsgeschwindigkeit															

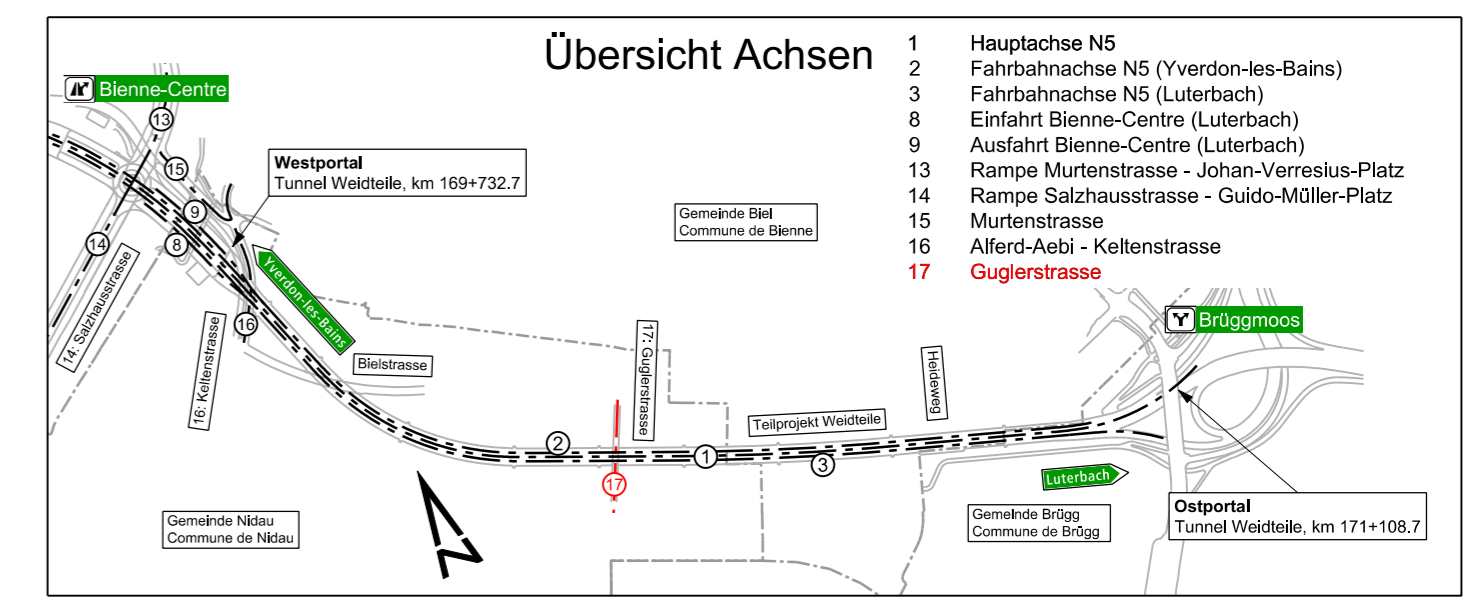

SCHWEIZ. NATIONALSTRASSEN ROUTES NATIONALES SUISSES

N5

NAT. STR. 2.KL. Dokument Nr. **c-2.12**
RN 2e CL. Document No

Abschnitt: Section: YVERDON-LES-BAINS	Teilstrecke: Tronçon: HALBANSCHLUSS RUSEL DEMI-JONCTION RUSEL	GP	AP	Bereinigte km: km rectifiés	Kanton: Canton: BE
		km	km		
LUTERBACH	HALBANSCHLUSS BIEL WEST DEMI-JONCTION BIENNE OUEST				FS Nr.: No-SNF 02 05 2 08
	VERZWEIGUNG BRÜGGMOOS ECHANGEUR MARAIS DE BRÜGG	69.024	170.740		Position: Position: 513

WESTUMFAHRUNG BIEL
CONTOURNEMENT OUEST DE BIENNE
AUSFÜHRUNGSPROJEKT / PROJET DÉFINITIF

Abschnitt Westast / Tronçon branche ouest
Teilprojekt Weidteile / Projet partiel Weidteile

Längsschnitt
Profil en long

Querung Guglerstrasse
Traversée Guglerstrasse

1 : 1'000 / 100

NSV Art. 12 Abs. 1 SR 725.11

TIEFBAUAMT DES KANTONS BERN OFFICE DES PONTS ET CHAUSSÉES DU CANTON DE BERNE	Freigabe Projektverfasser Validation auteur du projet Datum/Date: 15.02.2017 Name/Nom: Matthias Gerber	Freigabe Tiefbauamt des Kantons Bern Validation Office des ponts et chaussées du canton de Berne Datum/Date: 15.02.2017 Name/Nom: Stefan Graf
Projektverfasser: Auteur du projet: Ingenieurgemeinschaft BBR	Geszeichnet Dessiné Datum/Date: 15.02.2017 Name/Nom: Kevin Siegenthaler	Geprüft Vérifié Datum/Date: 15.02.2017 Name/Nom: Tobias Vogel
B+S AG Wellpoststrasse 5 · 3000 Bern 15 · Tel. +41 31 356 80 80 · www.bs-ing.ch	Rev Rév	Bemerkungen Remarques
Bänziger Partner AG Grubenstrasse 35 · 8045 Zürich · Tel. +41 43 333 30 20 · www.bp-ing.ch	-	Erstausgabe / Première version
Rothpletz Lienhard + Cie AG Blumenbergstrasse 50 · 3000 Bern 25 · Tel. +41 31 330 84 84 · www.rothpletz.ch	A	Planauflage / Mise à l'enquête
	B	
	C	
	D	

Plan Nr. Projektverfasser: **N05Wt-AP- 0113** Plan Nr.: **W_c-2.12-N05Wt-AP-0221-lp** Format / format: 45 x 63
Plan No Auteur du projet: