
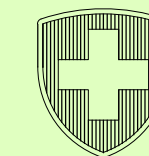


Normalprofil 1:50

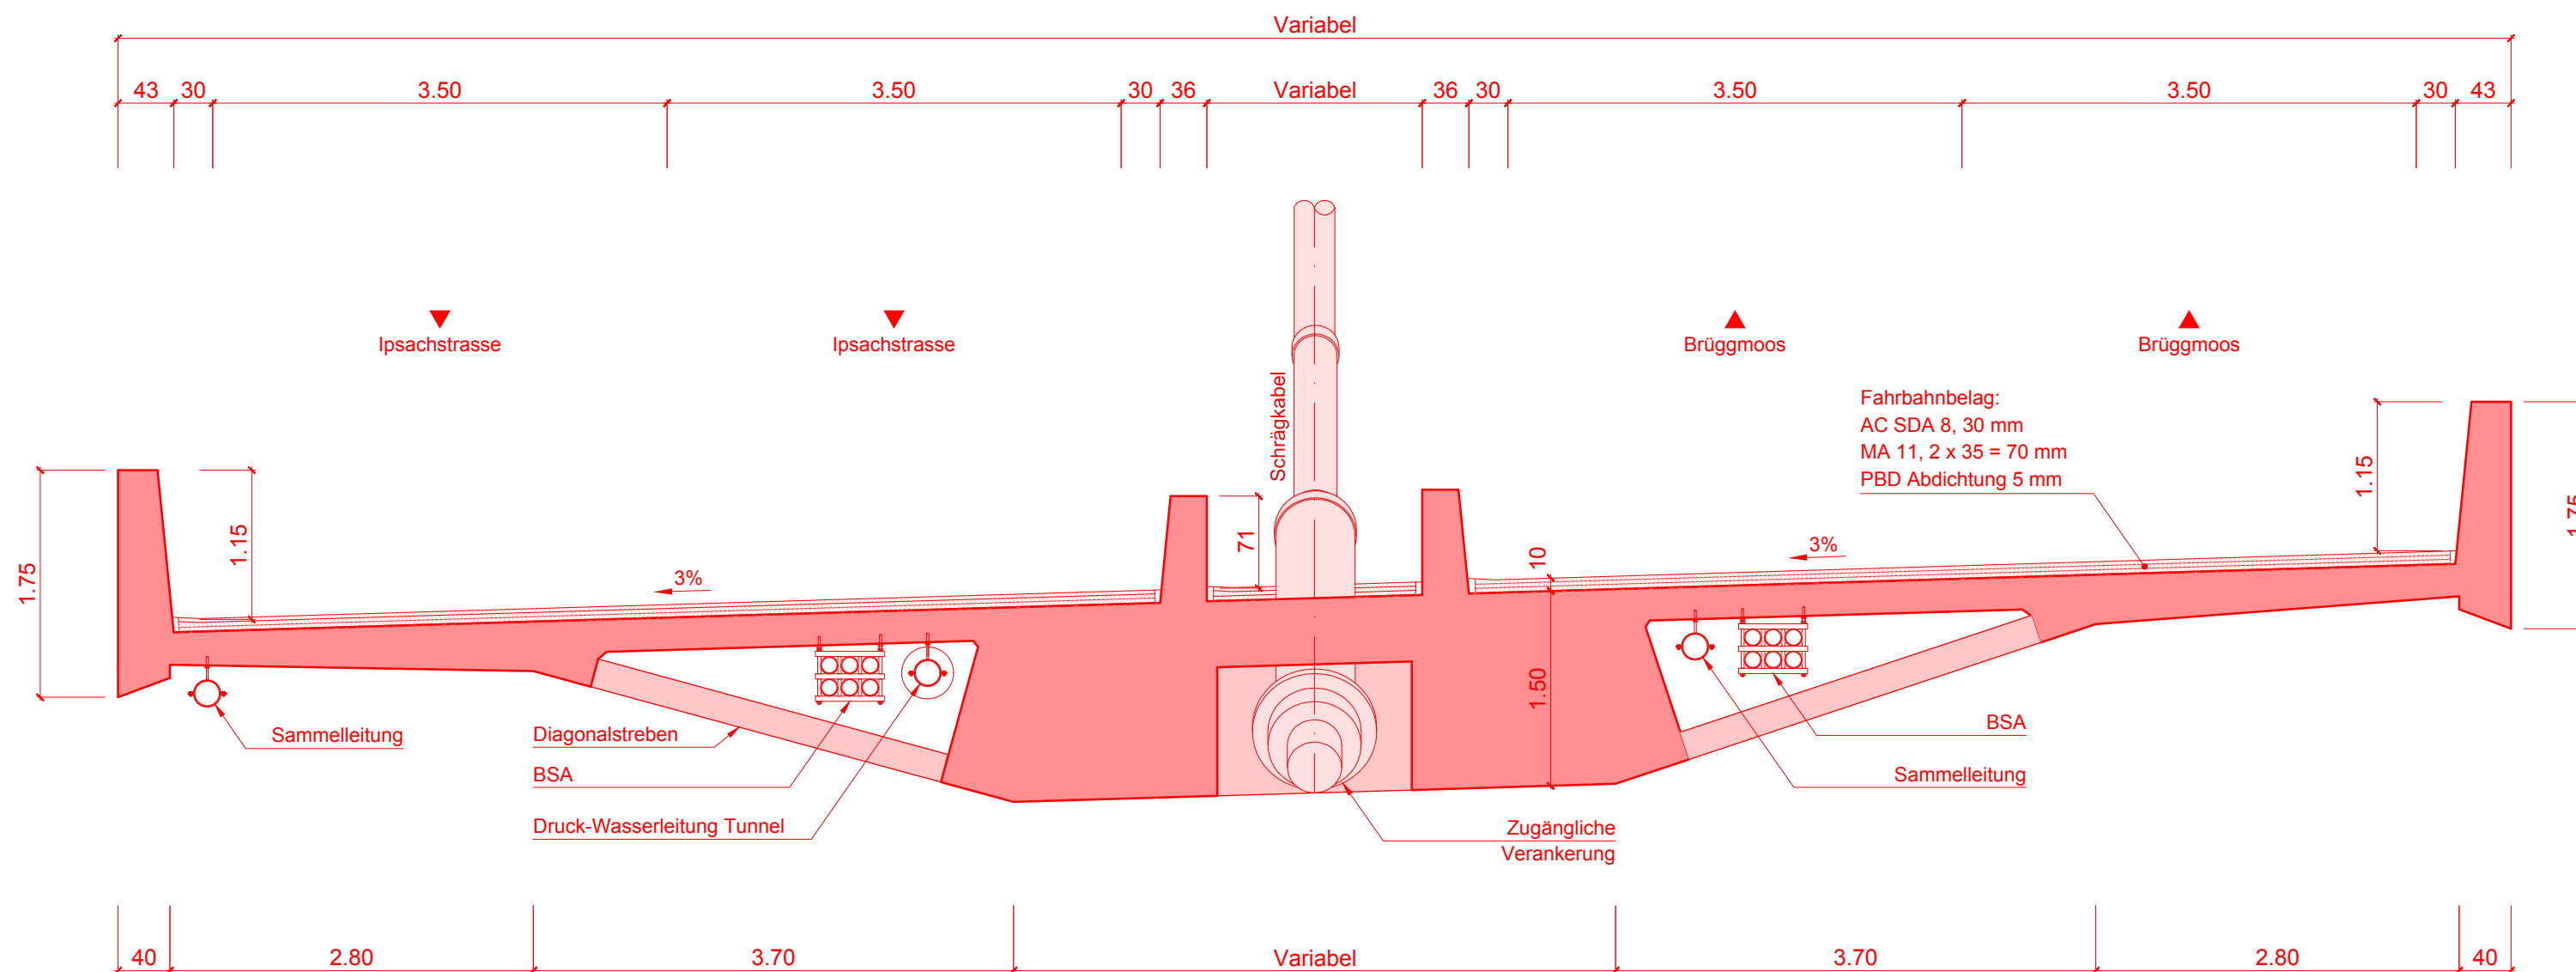

N5

NAT. STR. 2.KL.
RN 2e CL.

Dokument Nr
Document No **d-3.05**

Abschnitt: Section: YVERDON-LES-BAINS	Teilstrecke: Tronçon: HALBANSCHLUSS RUSEL DEMI-JONCTION RUSEL	GP	AP	Bereinigte km: km rectifiés	Kanton: Canton: BE
		km	km		
	HALBANSCHLUSS BIEL WEST DEMI-JONCTION BIENNE OUEST	64.000	165.730		FS Nr.: No-SNF 02 05 4 01
	VERZWEIGUNG BRÜGGMOOS ECHANGEUR MARAIS DE BRÜGG	69.024	170.740		Position: Position: 513
LUTERBACH					

WESTUMFAHRUNG BIEL CONTOURNEMENT OUEST DE BIENNE **AUSFÜHRUNGSPROJEKT / PROJET DÉFINITIF**

Abschnitt Zubringer rechtes Bielerseeufer / Tronçon raccordement rive droite du lac de Biene

Normalprofil
Profil type
Kanalbrücke Port - Brügg
Pont du canal Port - Brügg

1 : 50

NSV Art. 12 Abs. 1 SR 725.11

TIEFBAUAMT DES KANTONS BERN OFFICE DES PONTS ET CHAUSSEES DU CANTON DE BERNE		Freigabe Projektverfasser Validation auteur du projet Datum/Date: 15.02.2017 Name/Nom: Ph. Menétrey	Freigabe Tiefbauamt des Kantons Bern Validation Office des ponts et chaussées du canton de Berne Datum/Date: 15.02.2017 Name/Nom: B. Krähenbühl
Projektverfasser: Auteur du projet: Projektingenieur PortBrügg INGPHI SA Rue Centrale 9bis · 1003 Lausanne Tel. +41 21 310 77 88 · www.ingphi.ch Weber & Brönnimann AG Munzingerstrasse 15 · 3007 Bern Tel. +41 31 370 92 11 · www.webroe.ch Nunatak Architectes Sàrl Rue des Follatères 15 · 1926 Fully Tel. +41 27 746 13 37 · www.nunatak.ch		Gezeichnet Dessiné Datum/Date: 15.02.2017 Name/Nom: N.N. Tran / S. Salihi	Geprüft Vérifié Datum/Date: 15.02.2017 Name/Nom: C. Broquet / S. Nydegger
Rev Rév	Bemerkungen Remarques	Datum Date	
-	Erstausgabe / Première version	30.09.2016	
A	Planauflage / Mise à l'enquête	15.02.2017	
B	.	-	
C	.	-	
D	.	-	
Plan Nr. Projektverfasser: Plan No Auteur du projet:	41302-104	Plan Nr. Plan No:	Z_d-3.05-N05Pt-AP-0424-np Format / format 30 x 63