Querprofil 1 : 100
Abschnitt Knoten Portstrasse-Erlenstrasse: Ausfahrt Müve, Stat. 2+015.000

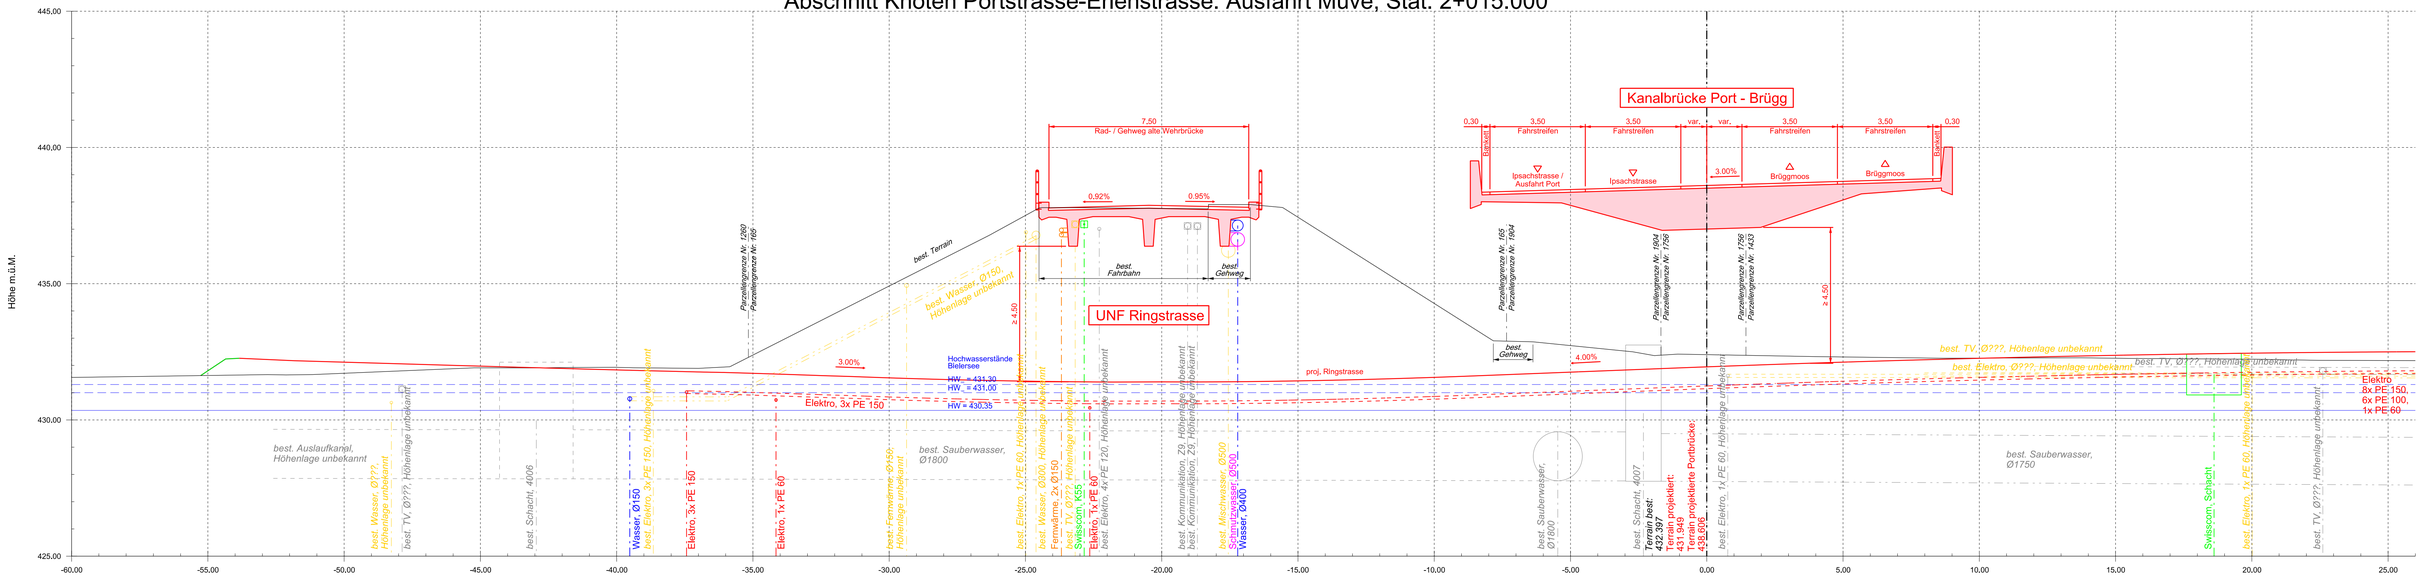

Querprofil 1 : 100
Abschnitt Knoten Portstrasse-Erlenstrasse: Ausfahrt Müve, Stat. 2+015.000

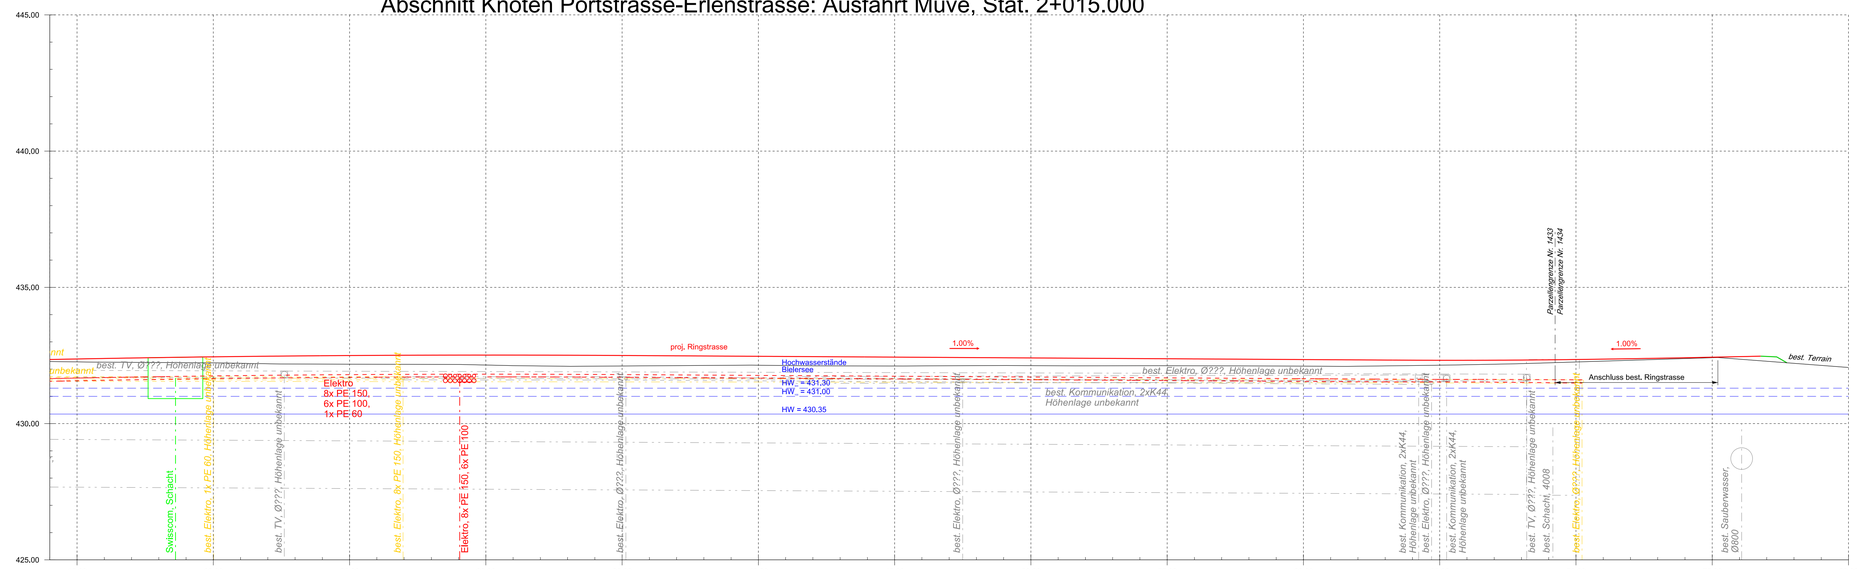

SCHWEIZ. NATIONALSTRASSEN — ROUTES NATIONALES SUISSES

NAT. STR. 2.KL.
RN 2e CL.

N5

Dokument Nr
Document No e-3.04

Abschnitt: Section:	Teilstrecke: Tronçon:	GP km	AP km	Bereinigte km: km rectifiés	Kanton: Canton:
YVERDON-LES-BAINS	HALBANSCHLUSS RUSEL DEMI-JONCTION RUSEL	64.000	165.730		BE
	HALBANSCHLUSS BIEL WEST DEMI-JONCTION BIENNE OUEST				FS Nr.: No-SNF: 02 05 4 01
LUTERBACH	VERZWEIGUNG BRÜGGMOOS ECHANGEUR MARAIS DE BRÜGG	69.024	170.740		Position: Position: 513

WESTUMFAHRUNG BIEL
CONTOURNEMENT OUEST DE BIENNE

AUSFÜHRUNGSPROJEKT / PROJET DÉFINITIF

Abschnitt Zubringer rechtes Bielerseeufer / Tronçon raccordement rive droite du lac de Bienne

Querprofil
Profils en travers

Knoten Portstrasse-Erlenstrasse: Ausfahrt Müve, Stat. 2.015
Noeud Portstrasse-Erlenstrasse: Sortie Müve, Stat. 2.015

1 : 100

NSV Art. 12 Abs. 1 SR 725.11

TIEFBAUAMT DES KANTONS BERN
OFFICE DES PONTS ET CHAUSSEES DU CANTON DE BERNE

Freigabe Projektverfasser / Validation auteur du projet: Datum/Date: 15.02.2017 Name/Nom: Franz Meyer

Freigabe Tiefbauamt des Kantons Bern / Validation Office des ponts et chaussées du canton de Berne: Datum/Date: 15.02.2017 Name/Nom: Bruno Krähenbühl

Projektverfasser: / Auteur du projet:
Projektingenieur PortBrügg
INGPHI SA
Rue Centrale 9bis · 1003 Lausanne
Tel. +41 21 310 77 88 · www.ingphi.ch
Weber & Brönnimann AG
Munzingerstrasse 15 · 3007 Bern
Tel. +41 31 370 92 11 · www.webroe.ch
Nunatak Architectes Sàrl
Rue des Follatères 15 · 1926 Fully
Tel. +41 27 746 13 37 · www.nunatak.ch

Gezeichnet / Dessiné: Datum/Date: 15.02.2017 Name/Nom: Alain Schmid

Geprüft / Vérifié: Datum/Date: 15.02.2017 Name/Nom: Franz Meyer

Rev Rév	Bemerkungen Remarques	Datum Date
-	Erstausgabe / Première version	30.09.2016
A	Planauflage / Mise à l'enquête	15.02.2017
B	-	-
C	-	-
D	-	-

Plan Nr. Projektverfasser: / Plan No Auteur du projet: 5301-004-qp_Stat_1780_PortBruegg_100

Plan Nr: / Plan No: Z_e-3.04-N05Pt-AP-0433-qp

Format / format 60 x 95

CAD-File: N:\e5_projekte\5301\vr14\plaene\qp\5301-005-qp_Stat_2015_PortBruegg_100_Z_e-3.04-N05Pt-AP(0433-qp.dgn
Plot-Datum: 15.02.2017
user:
©copyright SIA: das vorliegende Dokument ist urheberrechtlich geschützt