
 


# GW-Wanne Seevorstadt West Normalprofil 1:50

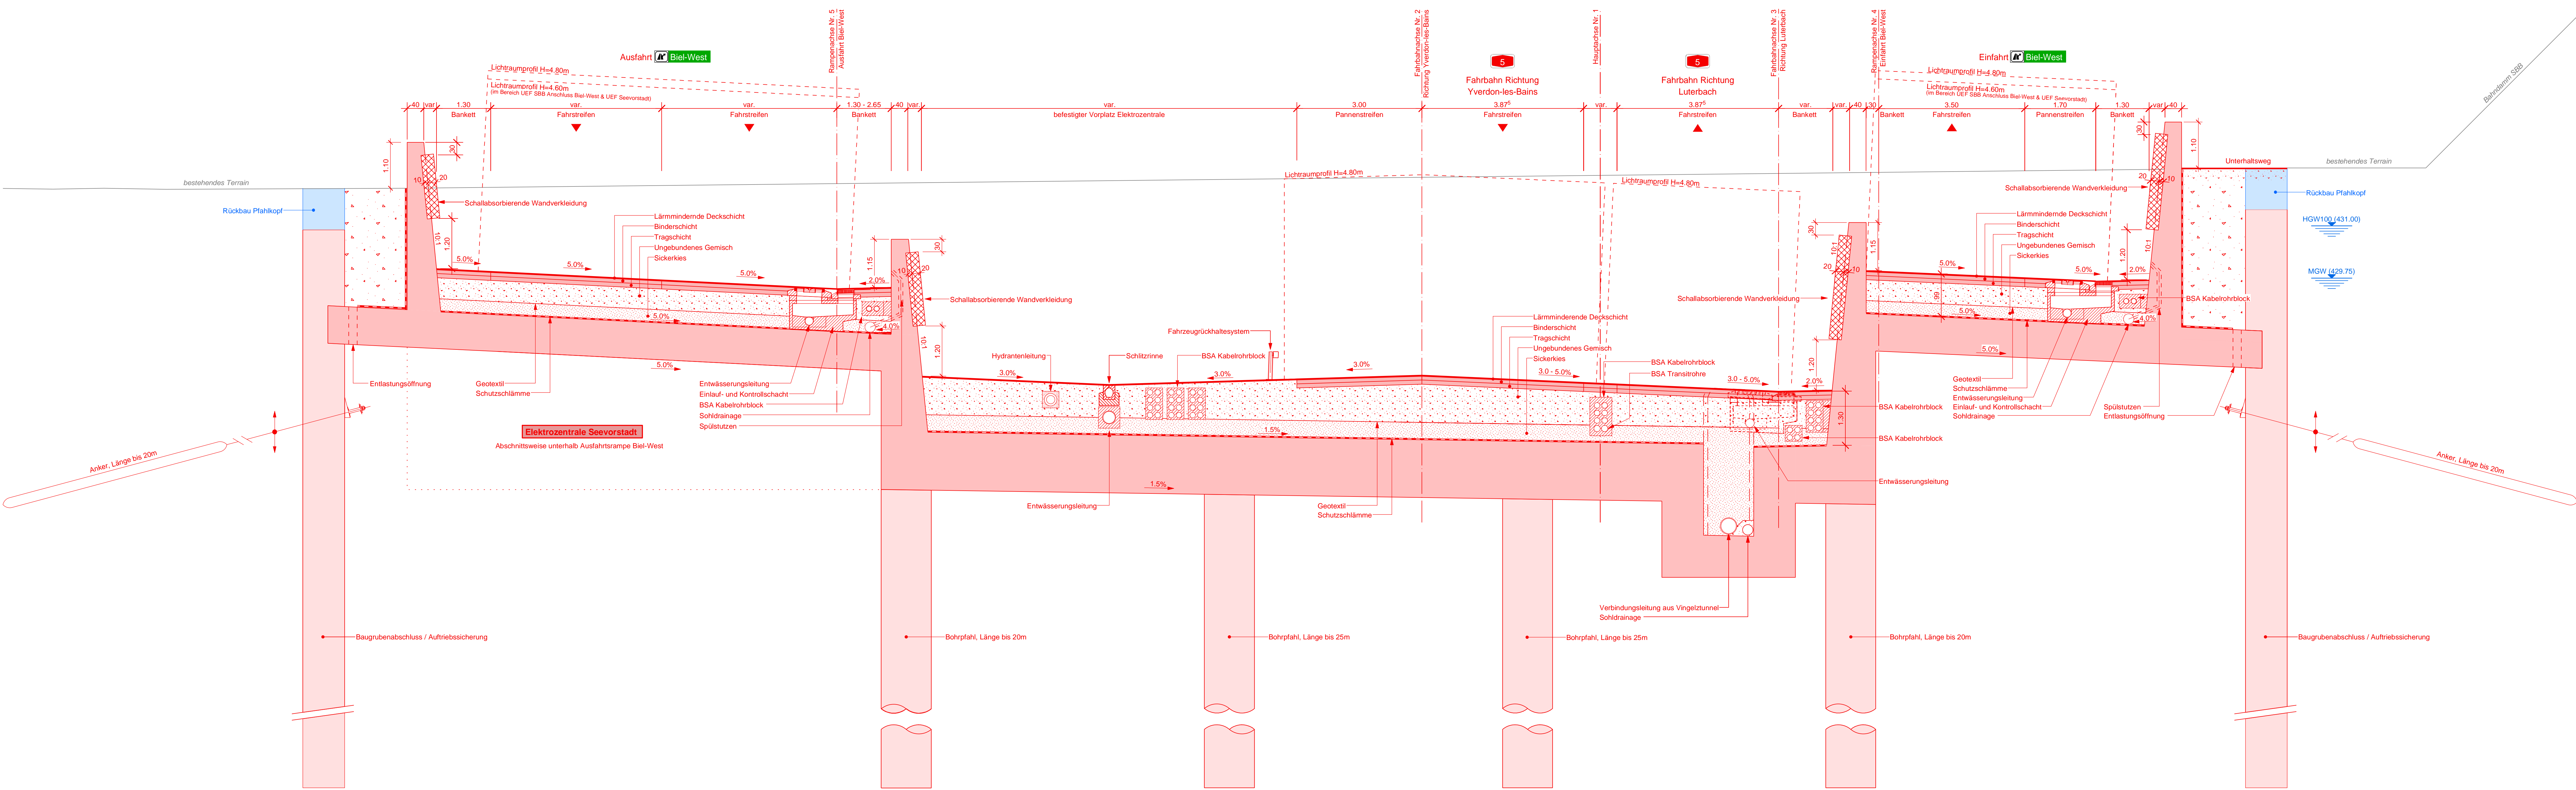

SCHWEIZ. NATIONALSTRASSEN		ROUTES NATIONALES SUISSES	
		<b>N5</b>	
NAT. STR. 2.KL. RN 2e CL.		Dokument Nr Document No <b>d-2.01</b>	
Abschnitt: Section:	Teilstrecke: Tronçon:	GP km	AP km
YVERDON-LES-BAINS	HALBANSchLUSS RUSEL DEMI-JONCTION RUSEL	64.000	165.730
	HALBANSchLUSS BIEL WEST DEMI-JONCTION BIENNE OUEST		
LUTERBACH	VERZWEIGUNG BRÜGGMOOS ECHANGEUR MARAIS DE BRÜGG	69.024	170.740
		Bereinigte km: km rectifiés	Kanton: Canton:
			<b>BE</b>
			FS Nr.: No-SNF
			02 05 2 08
			Position: Position:
			<b>513</b>

WESTUMFAHRUNG BIEL  
CONTOURNEMENT OUEST DE BIENNE  
**AUSFÜHRUNGSPROJEKT / PROJET DÉFINITIF**  
Abschnitt Westast / Tronçon branche ouest  
Teilprojekt City / Projet partiel City  
**Normalprofil**  
Profil type  
**GW-Wanne Seevorstadt West**

1 : 50

NSV Art. 12 Abs. 1 SR 725.11

TIEFBALMUT DES KANTONS BERN OFFICE DES PONTS ET CHAUSSÉES DU CANTON DE BERNE		Projekte / Projets des Ponts et Chaussées Validation / Validation du projet	
Name/Nom: Stefan Müller		Name/Nom: Stefan Graf	
Datum/Date: 30.09.2016		Datum/Date: 15.02.2017	
Auteur du projet: Ingenieurgesellschaft w5		Gevirt Verité	
Name/Nom: lab		Datum/Date: 30.09.2016	
Name/Nom: lab		Name/Nom: rydimm	
Rev	Bemerkungen / Remarques	Datum / Date	
-	Entwurf / Première version	30.09.2016	
A	Planauflage / Mise à l'enquête	15.02.2017	
B	xxx	-	
C	xxx	-	
D	xxx	-	

Plan Nr: Projektverfasser:  
Plan No Auteur du projet: **701501.M-AP-d-07\_v1.0**

Plan Nr: **W\_d-2.01-N05CI-AP-0230-np**      Format / format: **147x45**