


Tunnel City, mit Grundwasserdükerung
Normalprofil 1:50

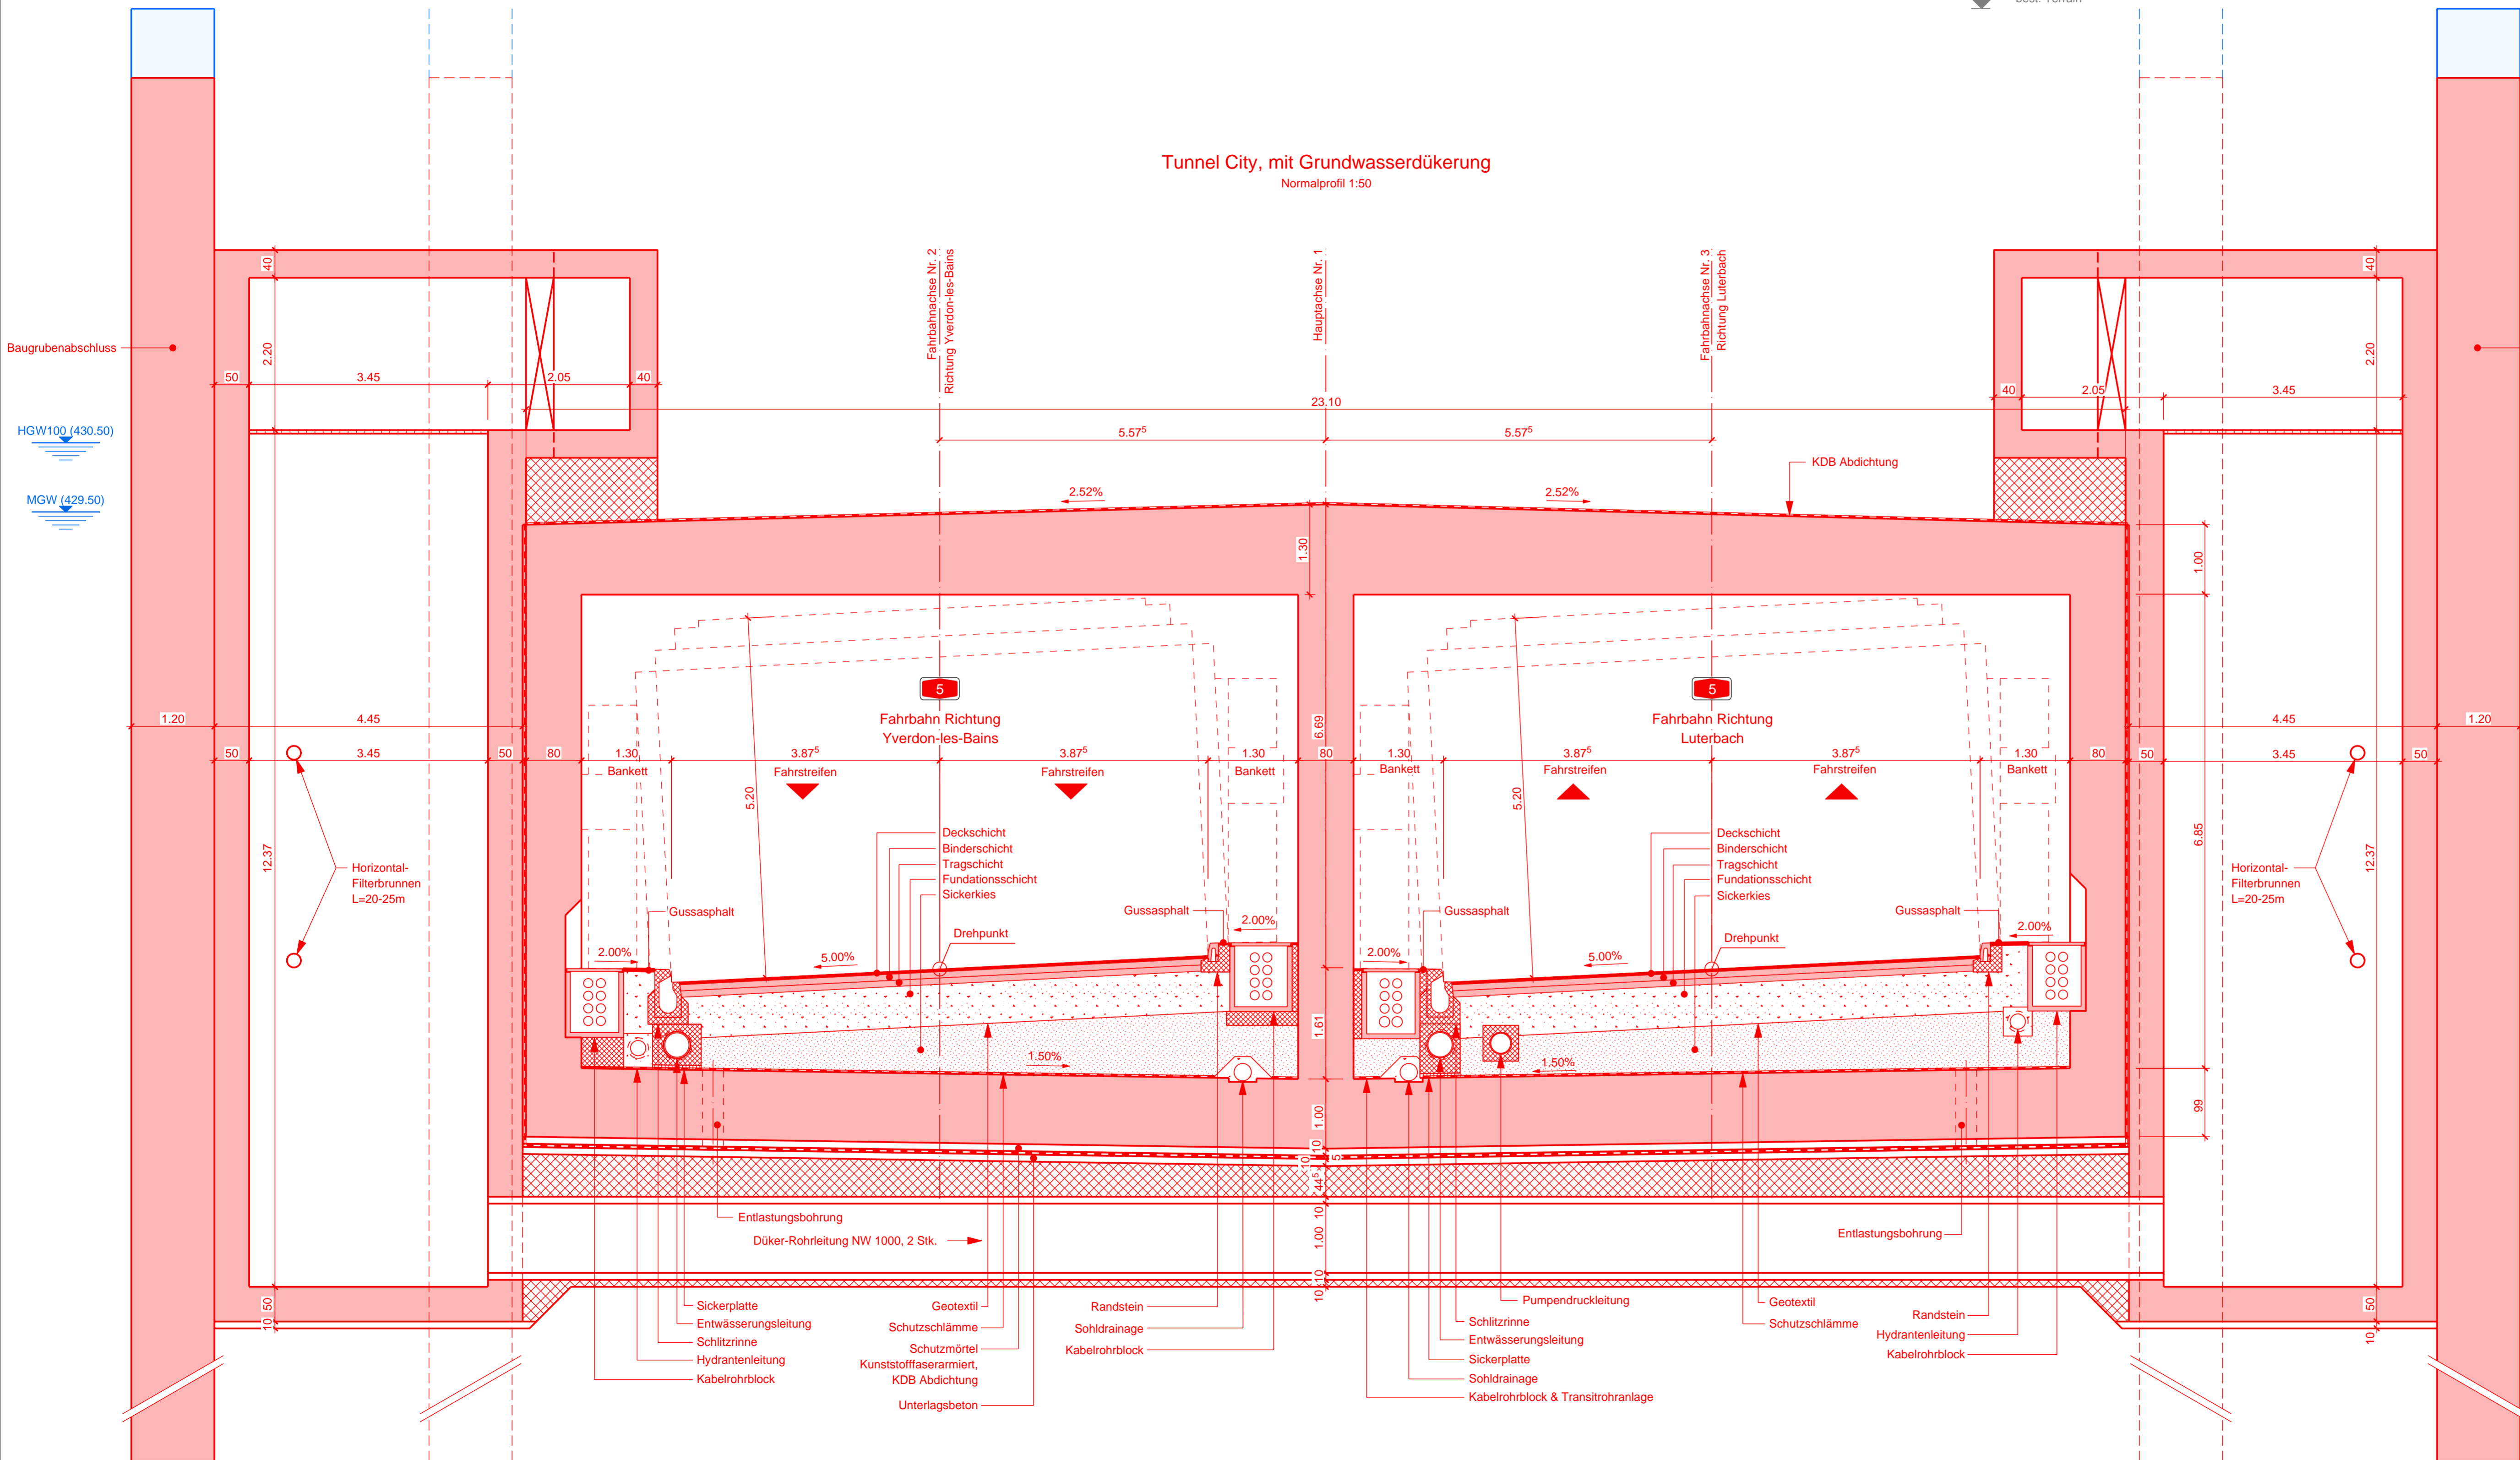

SCHWEIZ. NATIONALSTRASSEN		ROUTES NATIONALES SUISSES			
NAT. STR. 2.KL. RN 2e CL.				Dokument Nr	
				Document No d-2.03	
Abschnitt: Section: YVERDON-LES-BAINS	Teilstrecke: Tronçon: HALBANSCHLUSS RUSEL DEMI-JONCTION RUSEL	GP km 64.000	AP km 165.730	Bereinigte km: km rectifiés	Kanton: Canton: BE
HALBANSCHLUSS BIEL WEST DEMI-JONCTION BIENNE OUEST				FS Nr.: No-SNF 02 05 2 08	
LUTERBACH		VERZWEIGUNG BRÜGGMOOS ECHANGEUR MARAIS DE BRÜGG	GP km 69.024	AP km 170.740	Position: Position: 513

WESTUMFAHRUNG BIEL
CONTOURNEMENT OUEST DE BIENNE
AUSFÜHRUNGSPROJEKT / PROJET DÉFINITIF
Abschnitt Westast / Tronçon branche ouest
Teilprojekt City / Projet partiel City
Normalprofil
Profil type
Tunnel City, mit Grundwasserdükerung
Tunnel City, avec puits drainants pour eaux souterraines
1 : 50

NSV Art. 12 Abs. 1 SR 725.11

TIEFBAUAMT DES KANTONS BERN OFFICE DES PONTS ET CHAUSSEES DU CANTON DE BERNE		Freigabe Projektverfasser Validation: Name du projet Datum/Date: 30.09.2016 Name/Nom: Stefan Müller	Freigabe Teilbauamt des Kantons Bern Validation: Office des ponts et chaussées du canton de Berne Datum/Date: 15.02.2017 Name/Nom: Stefan Graf
Projektverfasser: Auteur du projet: Ingenieurgemeinschaft w5		Gezeichnet Designé: Datum/Date: 30.09.2016 Name/Nom: rap	Geprüft Vérifié: Datum/Date: 30.09.2016 Name/Nom: mak
c/o JAUSLIN STEBLER AG Elisabethenanlage 11, 4052 Basel - Tel. 061 206 65 65 - www.jauslinstebler.ch Pöry Schweiz AG Herostasse 12, 8048 Zürich - Tel. 044 355 55 55 - www.pory.ch dsp Ingenieure & Planer AG Stationsstrasse 20, 8606 Greifensee - Tel. 044 905 88 89 - www.dsp.ch		Rev Rév - Erstausgabe / Première version A Planauflage / Mise à l'enquête B - C - D -	Bemerkungen Remarques Datum Date 30.09.2016 15.02.2017 - - -
Plan Nr. Projektverfasser: Plan No Auteur du projet:	W_d-2.03-N05Ci-AP-0232.np_v0.1	Plan Nr. Plan No:	W_d-2.03-N05Ci-AP-0232-np Format / format 45x95