


Tunnel City, bergmännisch
Normalprofil 1:50

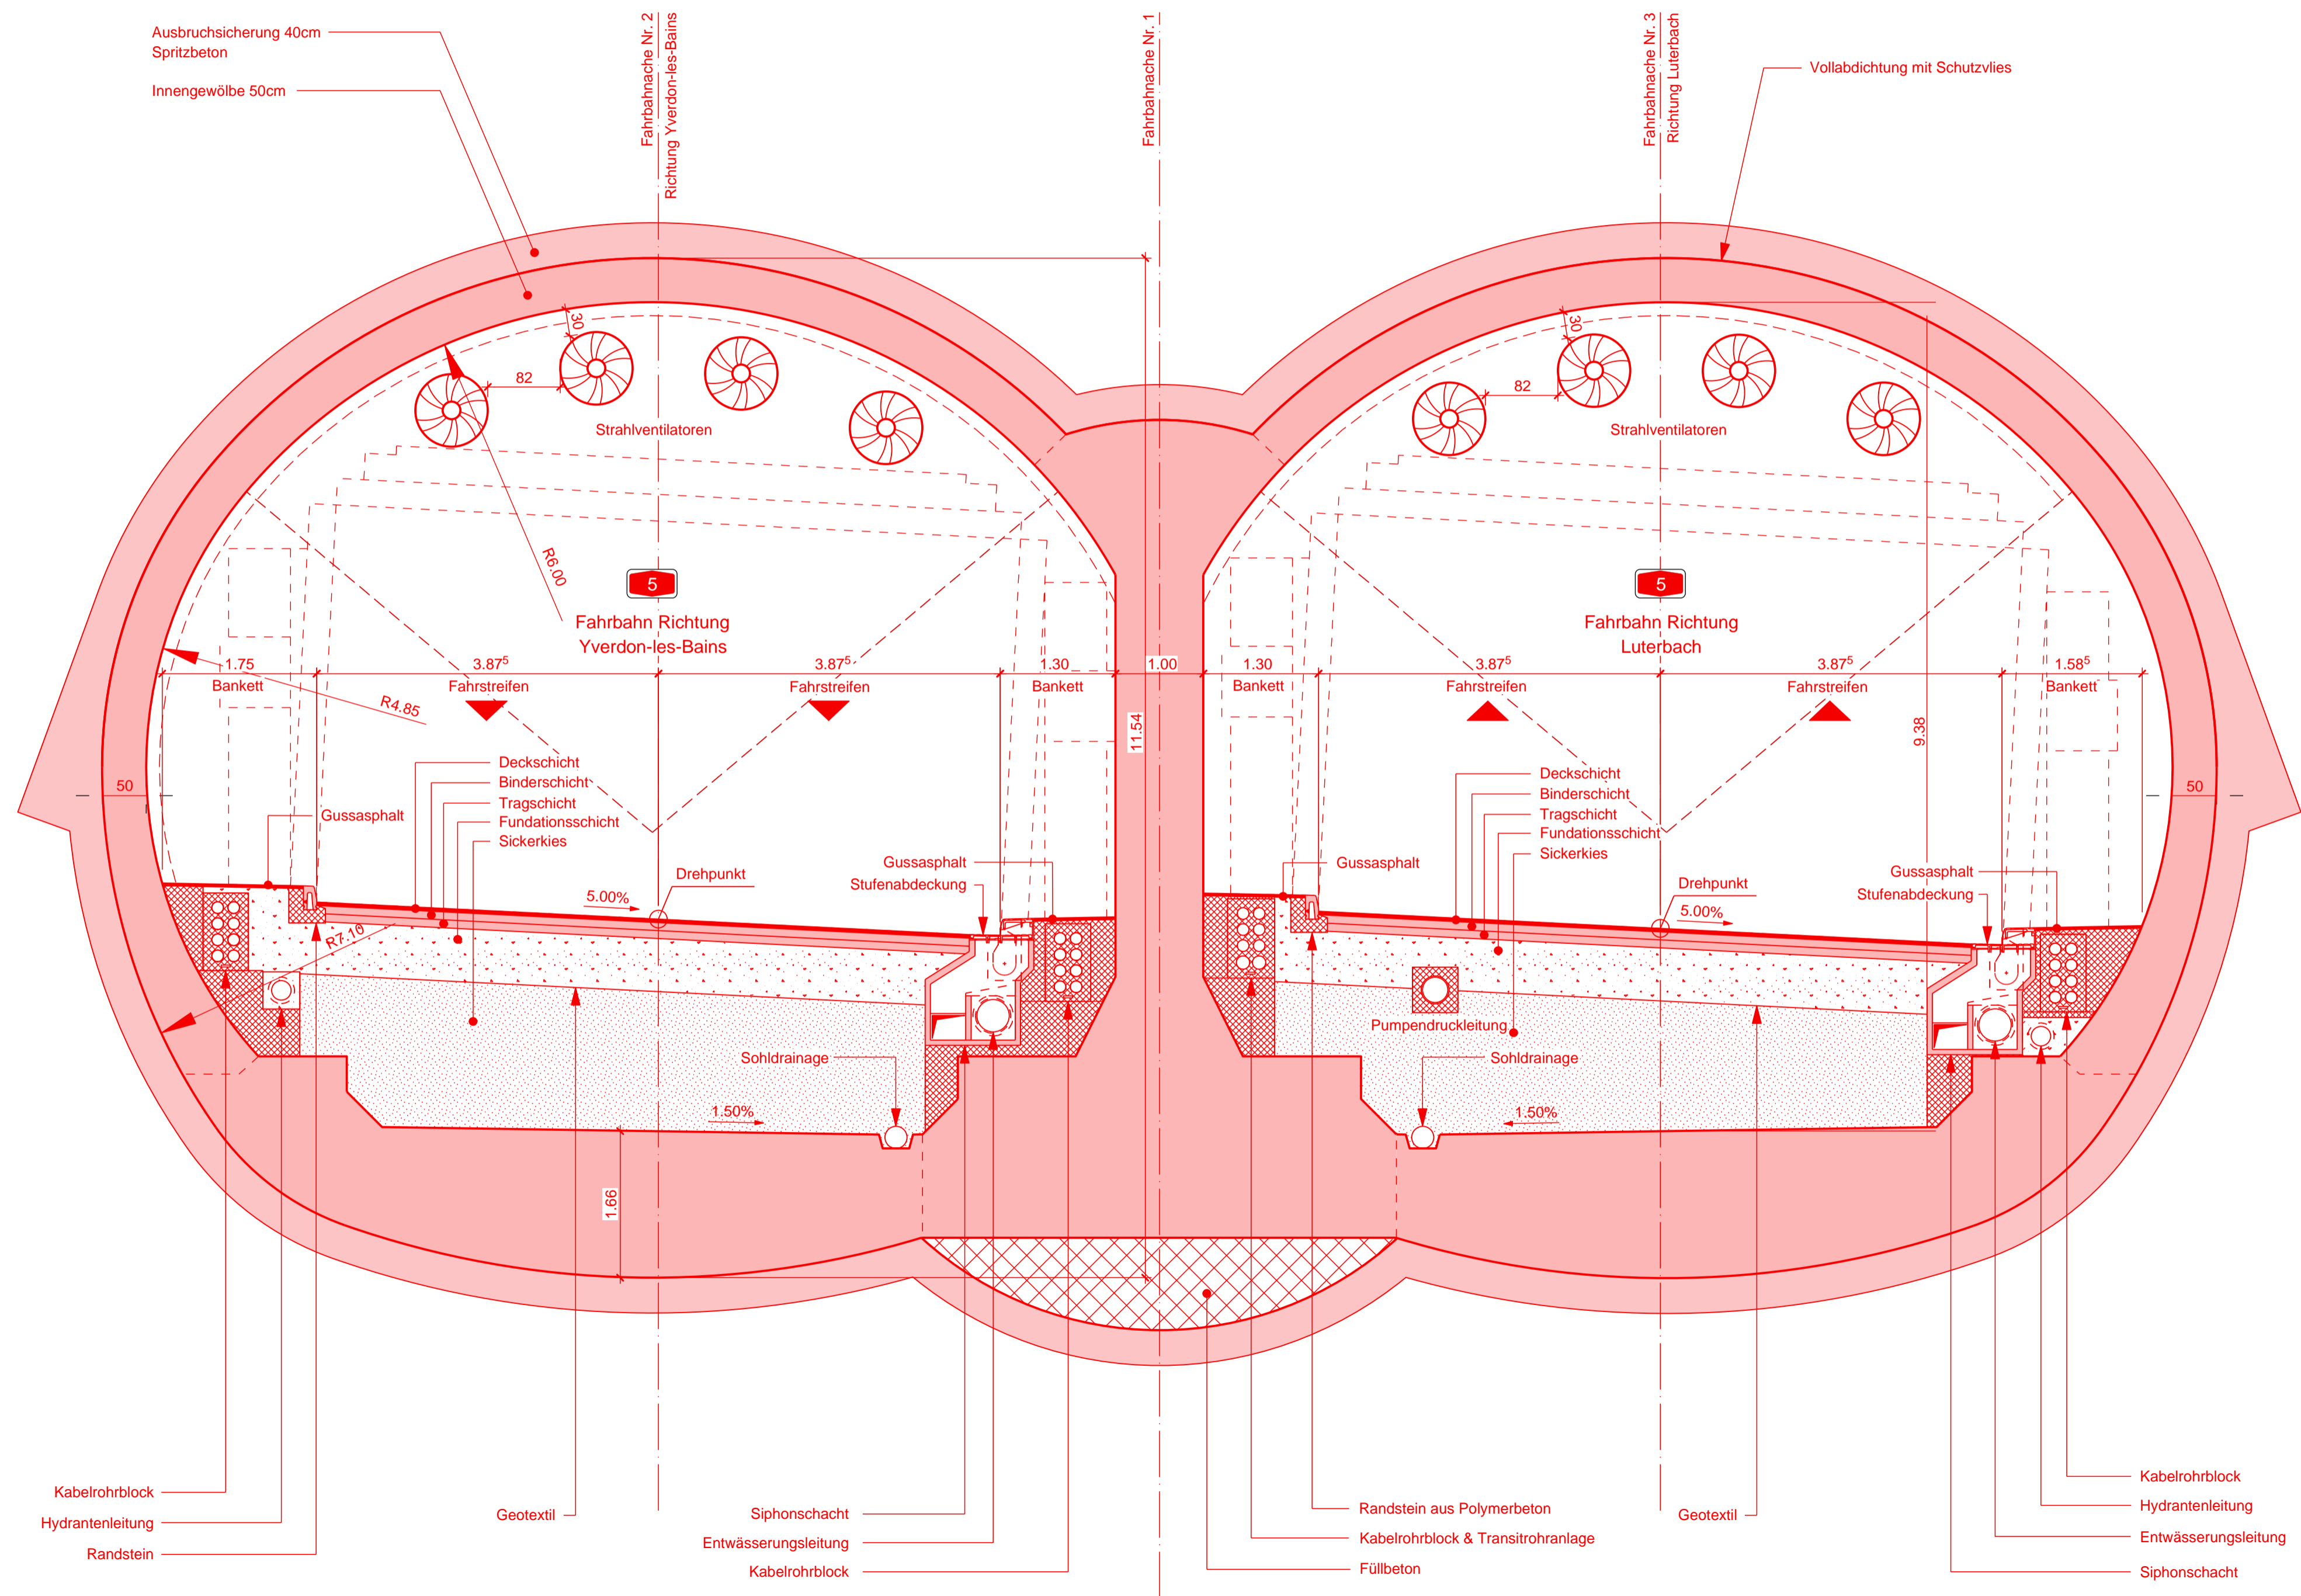

SCHWEIZ. NATIONALSTRASSEN ROUTES NATIONALES SUISSES

NAT. STR. 2.KL. RN 2e CL. **N5** Dokument Nr. d-2.04
Document No

Abschnitt: Section:	Teilstrecke: Tronçon:	GP km	AP km	Bereinigte km: km rectifiés	Kanton: Canton:
YVERDON-LES-BAINS	HALBANSCHLUSS RUSEL DEMI-JONCTION RUSEL	64.000	165.730		BE
	HALBANSCHLUSS BIEL WEST DEMI-JONCTION BIENNE OUEST				FS Nr.: No-SNF 02 05 2 08
LUTERBACH	VERZWEIGUNG BRÜGGMOOS ECHANGEUR MARAIS DE BRÜGG	69.024	170.740		Position: Position: 513

WESTUMFAHRUNG BIEL
CONTOURNEMENT OUEST DE BIENNE
AUSFÜHRUNGSPROJEKT / PROJET DÉFINITIF
Abschnitt Westast / Tronçon branche ouest
Teilprojekt City / Projet partiel City
Normalprofil
Profil type
Tunnel City, bergmännisch
1 : 50

NSV Art. 12 Abs. 1 SR 725.11

TIEFBAUAMT DES KANTONS BERN OFFICE DES PONTS ET CHAUSSEES DU CANTON DE BERNE	Fragebogen-Projektverfasser Validation auteur du projet Datum/Date: 30.09.2016 Name/Nom: Stefan Müller	Fragebogen-Teilbauamt des Kantons Bern Validation Office des ponts et chaussées du canton de Berne Datum/Date: 15.02.2017 Name/Nom: Stefan Graf																		
Projektverfasser: Auteur du projet: Ingenieurgesellschaft w5	Gezeichnet Dessiné Datum/Date: 30.09.2016 Name/Nom: rap	Geprüft Vérifié Datum/Date: 30.09.2016 Name/Nom: mak																		
<ul style="list-style-type: none"> c/o JAUSLIN STEBLER AG Elsabethenstrasse 11, 4052 Basel - Tel. 061 206 65 65 - www.jauslinstebler.ch Pöyry Schweiz AG Herosstrasse 12, 8048 Zürich - Tel. 044 355 55 55 - www.poyry.ch dsp Ingenieure & Planer AG Stationsstrasse 20, 8606 Greifensee - Tel. 044 905 88 89 - www.dsp.ch 	<table border="1"> <tr> <th>Rev</th> <th>Bemerkungen</th> <th>Datum</th> </tr> <tr> <td>-</td> <td>Erstausgabe / Première version</td> <td>30.09.2016</td> </tr> <tr> <td>A</td> <td>Planaufgabe / Mise à l'enquête</td> <td>15.02.2017</td> </tr> <tr> <td>B</td> <td>-</td> <td>-</td> </tr> <tr> <td>C</td> <td>-</td> <td>-</td> </tr> <tr> <td>D</td> <td>-</td> <td>-</td> </tr> </table>	Rev	Bemerkungen	Datum	-	Erstausgabe / Première version	30.09.2016	A	Planaufgabe / Mise à l'enquête	15.02.2017	B	-	-	C	-	-	D	-	-	
Rev	Bemerkungen	Datum																		
-	Erstausgabe / Première version	30.09.2016																		
A	Planaufgabe / Mise à l'enquête	15.02.2017																		
B	-	-																		
C	-	-																		
D	-	-																		
Plan Nr. Projektverfasser: Plan No. Auteur du projet:	701501.B-AP-0104-v0.6	Plan Nr.: Plan No.:	W_d-2.04-N05Ci-AP-0233-np	Format / format 45 x 84																