


Tunnel City, mit SOS-Nische  
Normalprofil 1:50

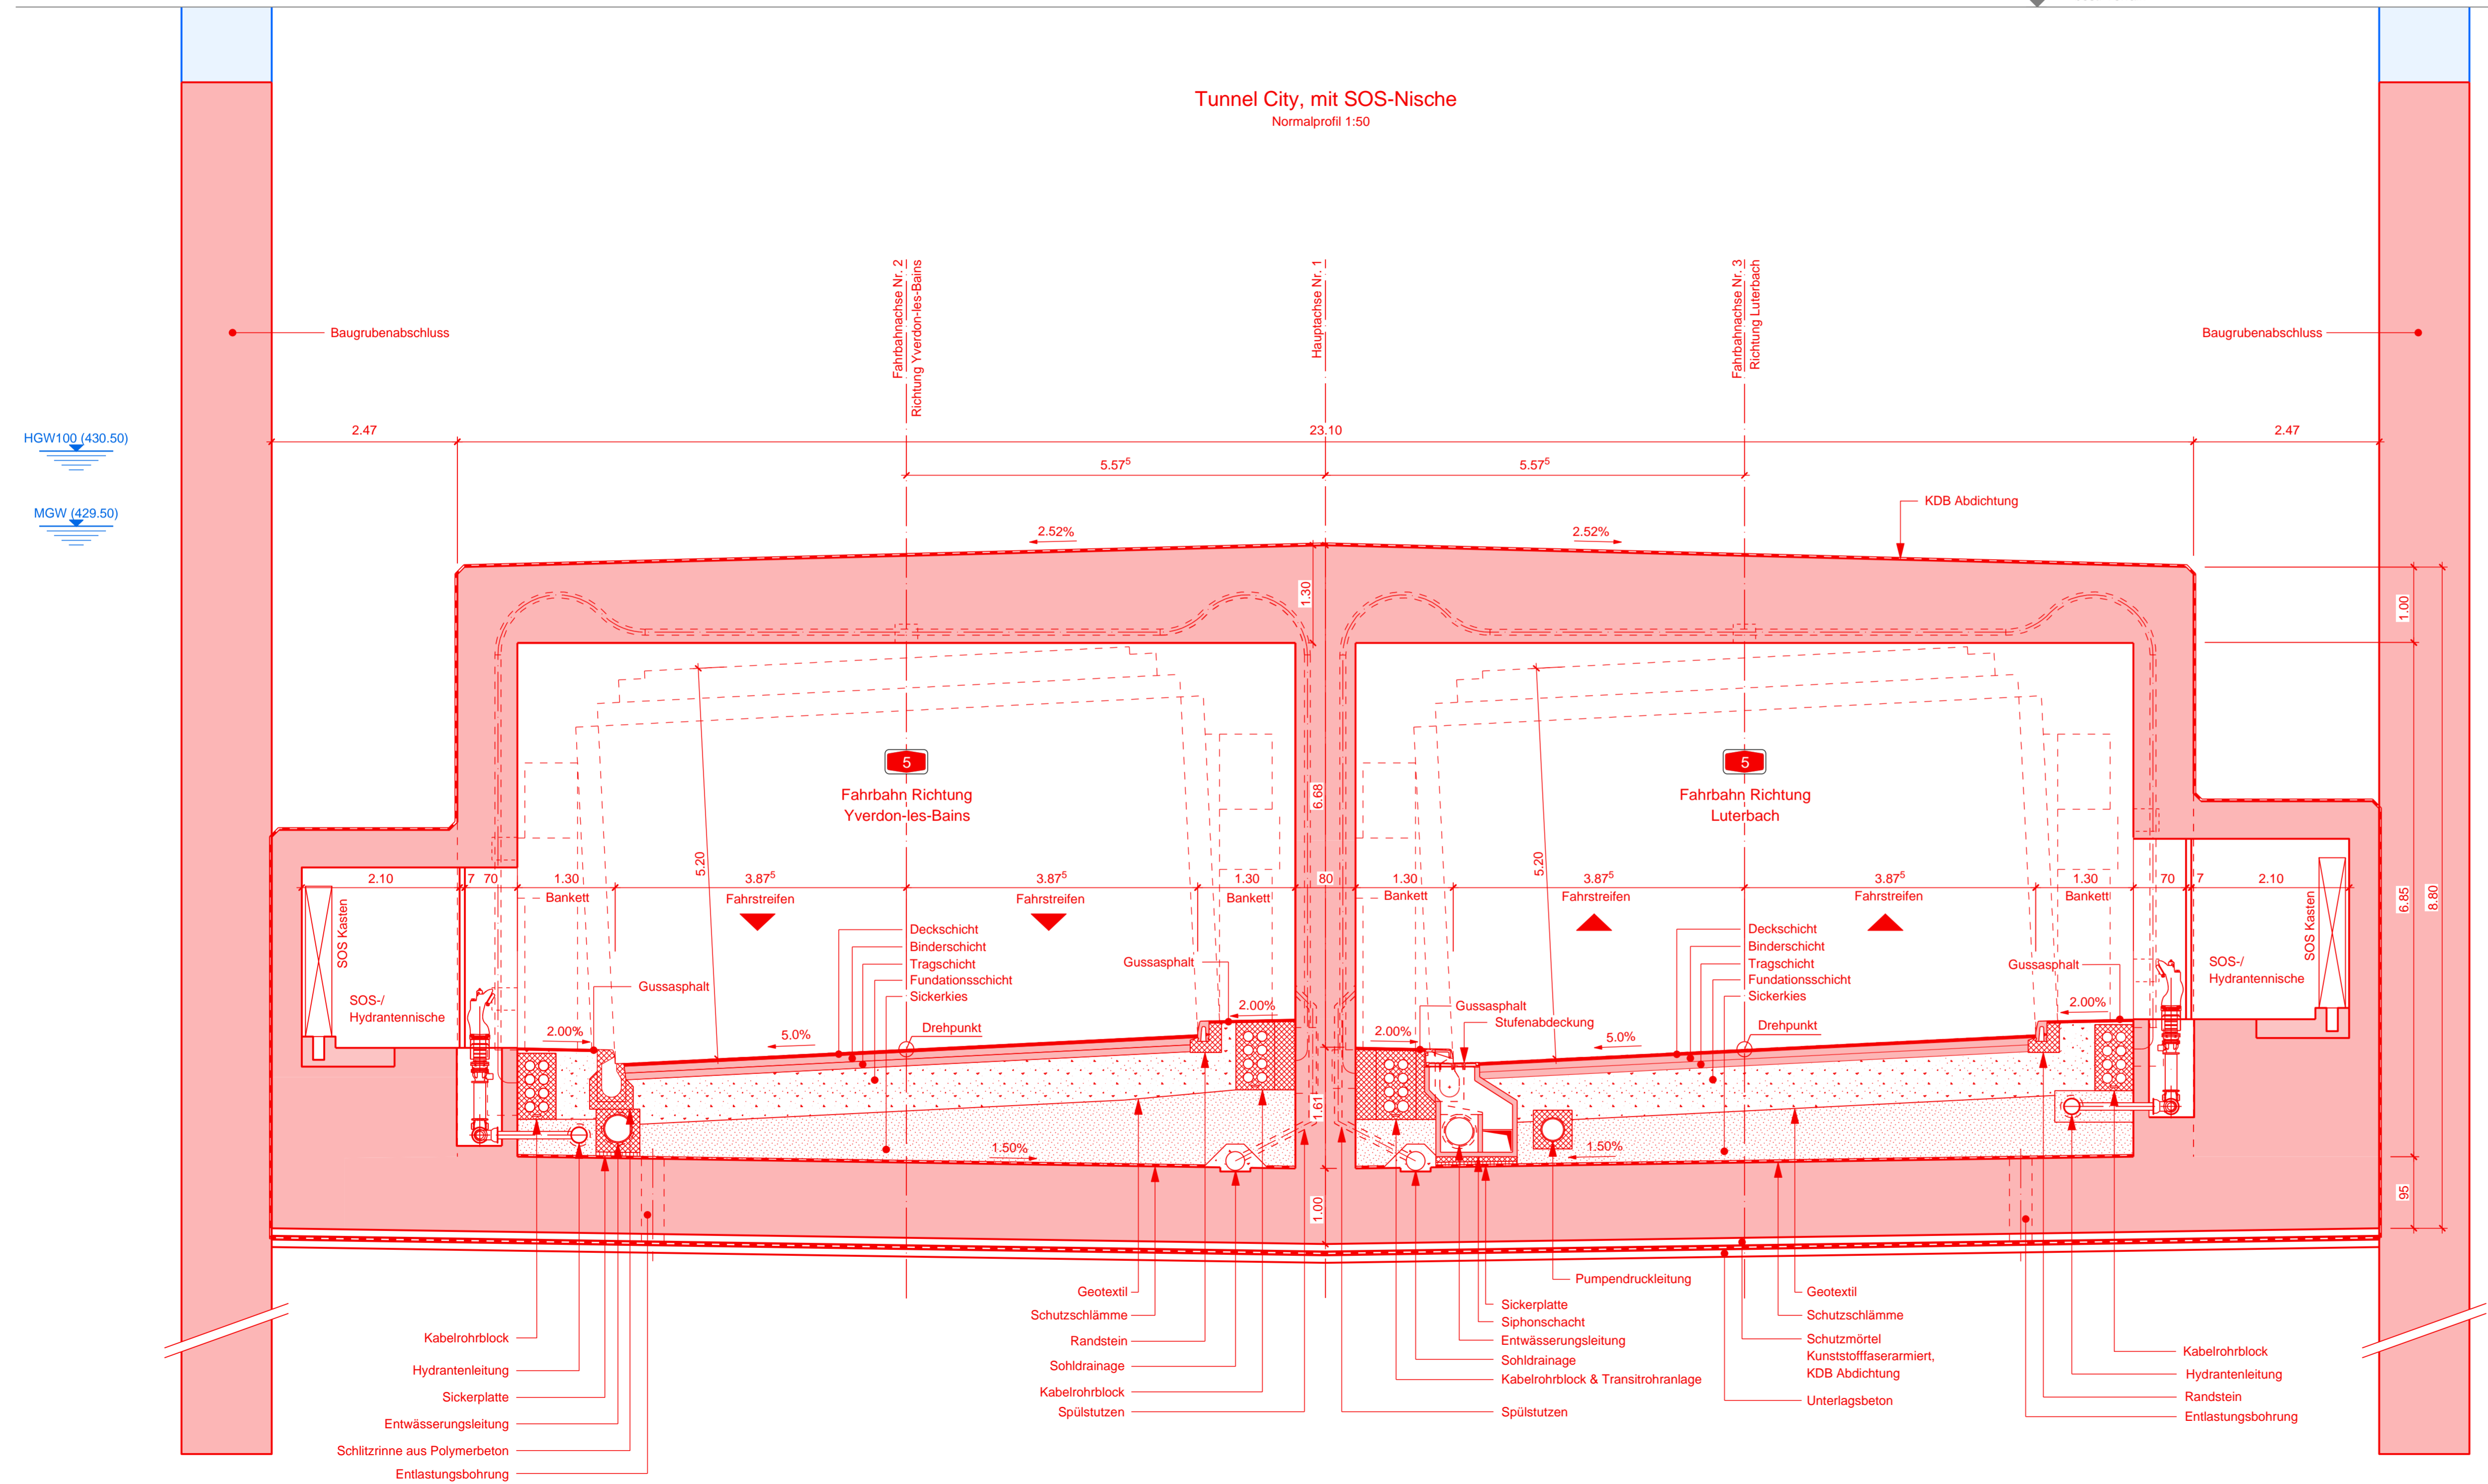

SCHWEIZ. NATIONALSTRASSEN ROUTES NATIONALES SUISSES

NAT. STR. 2.KL. RN 2e CL. **N5** Dokument Nr. d-2.06

|   |  |           |            |                                |                               |
|---|--|-----------|------------|--------------------------------|-------------------------------|
| Abschnitt:<br>Section:<br>YVERDON-LES-BAINS | Teilstrecke:<br>Tronçon:<br>HALBANSCHLUSS RUSEL<br>DEMI-JONCTION RUSEL | GP        | AP         | Bereinigte km:<br>km rectifiés | Kanton:<br>Canton:<br>BE      |
|   |  | km 64.000 | km 165.730 |                                |                               |
| LUTERBACH                                   | HALBANSCHLUSS BIEL WEST<br>DEMI-JONCTION BIENNE OUEST                  |           |            | 02 05 2 08                     | Position:<br>Position:<br>513 |
|   |  | km 69.024 | km 170.740 |                                |                               |

WESTUMFAHRUNG BIEL  
CONTOURNEMENT OUEST DE BIENNE  
**AUSFÜHRUNGSPROJEKT / PROJET DÉFINITIF**  
Abschnitt Westast / Tronçon branche ouest  
Teilprojekt City / Projet partiel City  
Normalprofil  
Profil type  
Tunnel City, mit SOS-Nische  
Tunnel City, avec niche SOS  
1 : 50

NSV Art. 12 Abs. 1 SR 725.11

|   |   |  |
|---|---|--|
| TIEFBAUAMT DES KANTONS BERN<br>OFFICE DES PONTS ET CHAUSSEES DU CANTON DE BERNE | Freigebe Projektleiter<br>Validation: Bureau du projet<br>Datum/Date: 30.09.2016<br>Name/Nom: Stefan Müller | Freigebe Teilbauplan des Kantons Bern<br>Validation: Office des ponts et chaussées du canton de Berne<br>Datum/Date: 15.02.2017<br>Name/Nom: Stefan Graf |
| Projektverfasser:<br>Auteur du projet:<br>Ingenieurgesellschaft w5              | Gesichtsweg<br>Date:<br>Datum/Date: 30.09.2016<br>Name/Nom: rap   | Gesicht<br>Date:<br>Datum/Date: 30.09.2016<br>Name/Nom: mak  |

c/o JAUSLIN STEBLER AG  
Elisabethenanlage 11, 4052 Basel - Tel. 061 206 65 65 - www.jauslinstebler.ch

Pöyry Schweiz AG  
Herosstrasse 12, 8048 Zürich - Tel. 044 355 55 55 - www.poyry.ch

dsp Ingenieure & Planer AG  
Stationstrasse 20, 8606 Greifensee - Tel. 044 905 88 89 - www.dsp.ch

| Rev | Bemerkungen                    | Datum      |
|-----|--------------------------------|------------|
| -   | Erstausgabe / Première version | 30.09.2016 |
| A   | Planaufgabe / Mise à l'enquête | 15.02.2017 |
| B   |                                | -          |
| C   |                                | -          |
| D   |                                | -          |

Plan Nr. Projektverfasser: 701501.B-AP-0106-v0.6  
Plan No Auteur du projet: 701501.B-AP-0106-v0.6

Plan Nr.: W\_d-2.06-N05Ci-AP-0235-np  
Plan No: W\_d-2.06-N05Ci-AP-0235-np

Format / format: 45 x 95