


Tunnel Weidteile, Tunnelportal Weidteile West

Normalprofil 1:50

km 169+747.6

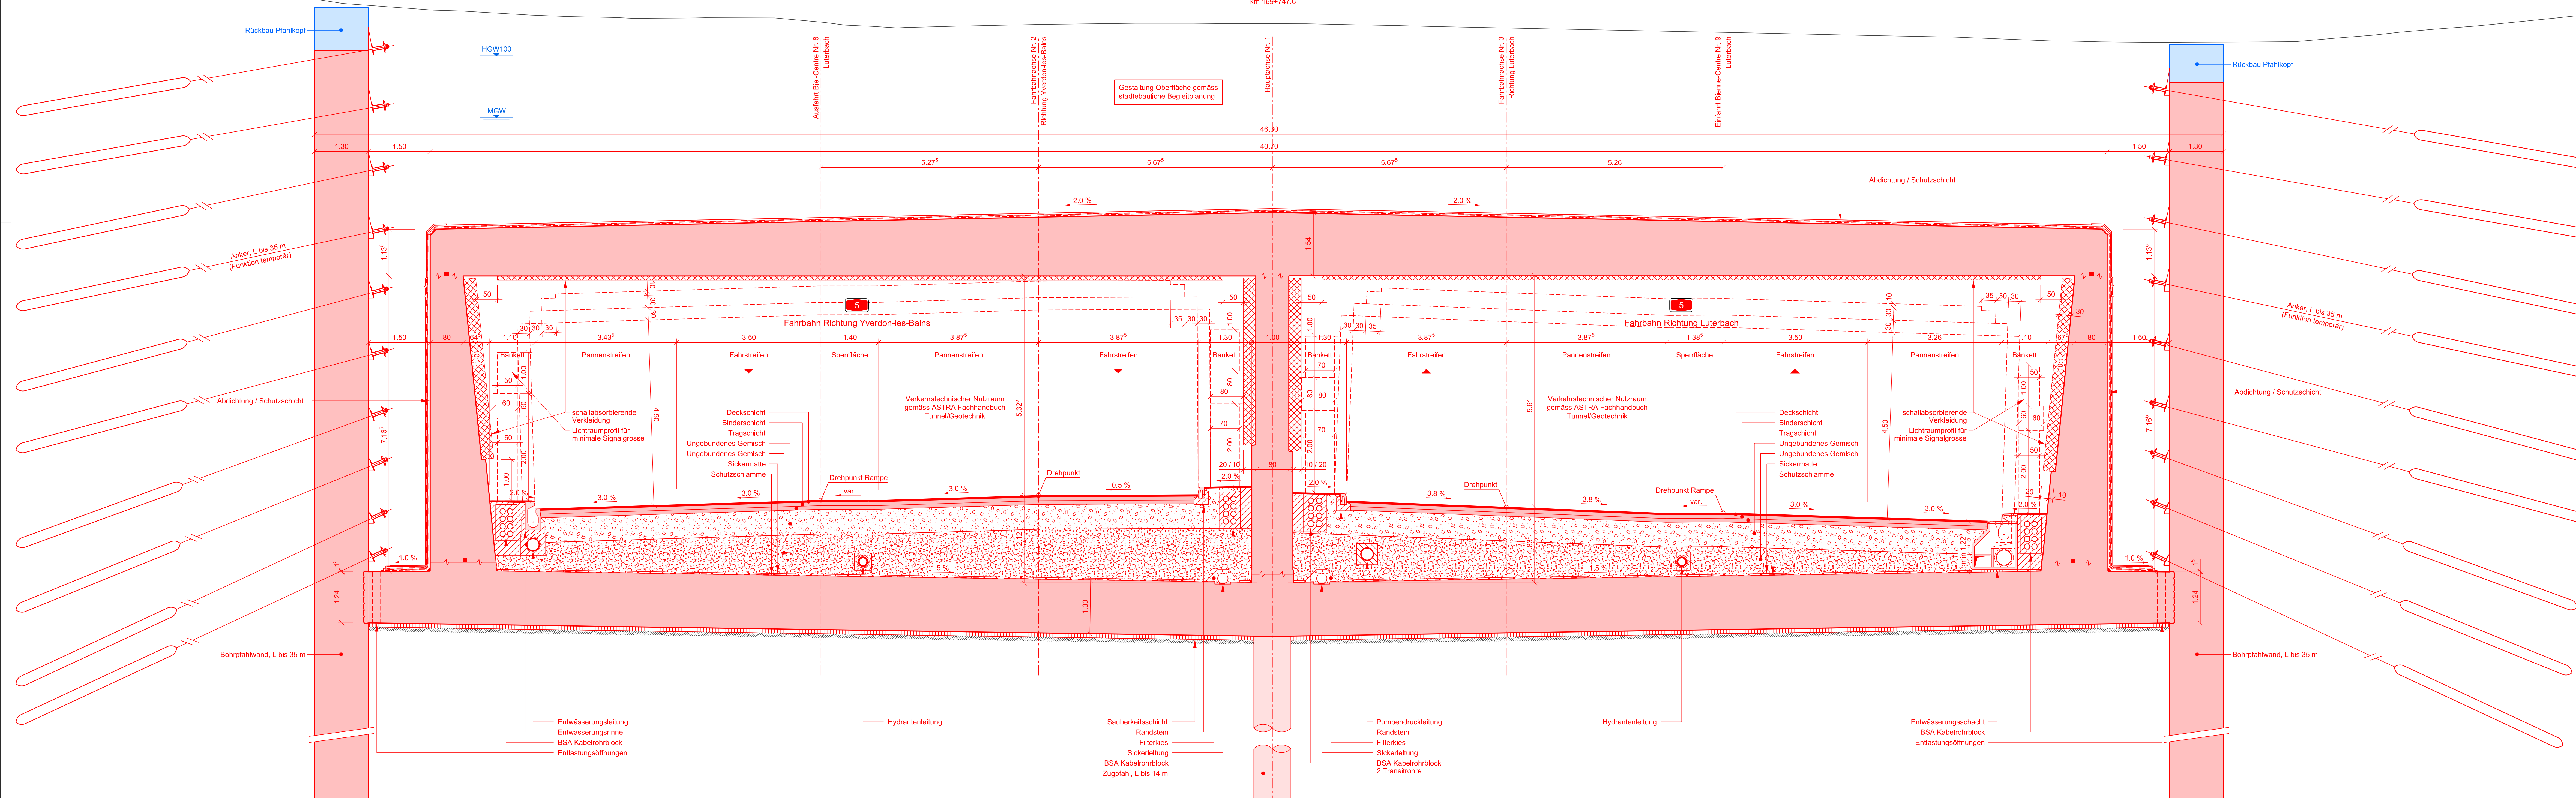

SCHWEIZ. NATIONALSTRASSEN		ROUTES NATIONALES SUISSES	
		N5	
NAT. STR. 2.KL. RN 2e CL.		Dokument Nr Document No d-2.11	
Abchnitt: Section:	Teilstrasse: Tronçon:	GP km	AP km
YVERDON-LES-BAINS	HALBANNSCHLUSS RUSEL DEMI-JONCTION RUSEL	64.000	165.730
	HALBANNSCHLUSS BIEL WEST DEMI-JONCTION BIENNE OUEST		
LUTERBACH	VERZWEIGUNG BRÜGGMOOS ECHANGEUR MARAIS DE BRÜGG	69.024	170.740
Bereinigte km: km rectifiés	Kanton: Canton:		
	BE		
	FS Nr.: No-SNF		
	02 05 2 08		
	Position: Position:		
	513		

**WESTUMFAHRUNG BIEL
CONTOURNEMENT OUEST DE BIENNE
AUSFÜHRUNGSPROJEKT / PROJET DÉFINITIF**

Abschnitt Westast / Tronçon branche ouest
Teilprojekt Weidteile / Projet partiel Weidteile

**Normalprofil
Profil type**

Tunnel Weidteile, Tunnelportal Weidteile West
Tunnel Weidteile, Portail Ouest tunnel Weidteile

1 : 50

NSV Art. 12 Abs. 1 SR 725.11		Tiefbauamt des Kantons Bern Valais: Office des ponts et chaussées du canton de Berne	
Tiefbauamt des Kantons Bern OFFICE DES PONTS ET CHAUSSÉES DU CANTON DE BERNE		Projekte-Projektverfasser Valais: Office des ponts et chaussées du canton de Berne	Projekte-Projektverfasser Valais: Office des ponts et chaussées du canton de Berne
Projektverfasser: Auteur du projet:		Datum/Date: 15.02.2017 Name/Nom: Matthias Gerber	Datum/Date: 15.02.2017 Name/Nom: Stefan Graf
Ingenieurgesellschaft BBR		Datum/Date: 15.02.2017 Name/Nom: Kevin Siegenthaler	Datum/Date: 15.02.2017 Name/Nom: Tobias Vogel
B+S AG Welterstrasse 5 · 3000 Bern 15 · Tel. +41 31 356 80 80 · www.bs-ing.ch		Bemerkungen Date	
Bänziger Partner AG Güterstrasse 35 · 8045 Zürich · Tel. +41 43 333 30 20 · www.bp-ing.ch		- Erstausgabe / Première version Date: 30.09.2016	
Rothplatz Lienhard + Cie AG Blumenbergstrasse 50 · 3000 Bern 25 · Tel. +41 31 330 84 84 · www.rothplatz.ch		A Planauflage / Mise à l'enquête Date: 15.02.2017	
		B	
		C	
		D	
Plan Nr.: Plan No. Auteur du projet:	N05Wt-AP- 0124	Plan Nr.: Plan No.:	W_d-2.11-N05Wt-AP-0240-np
		Format / Format 45 x 147	