
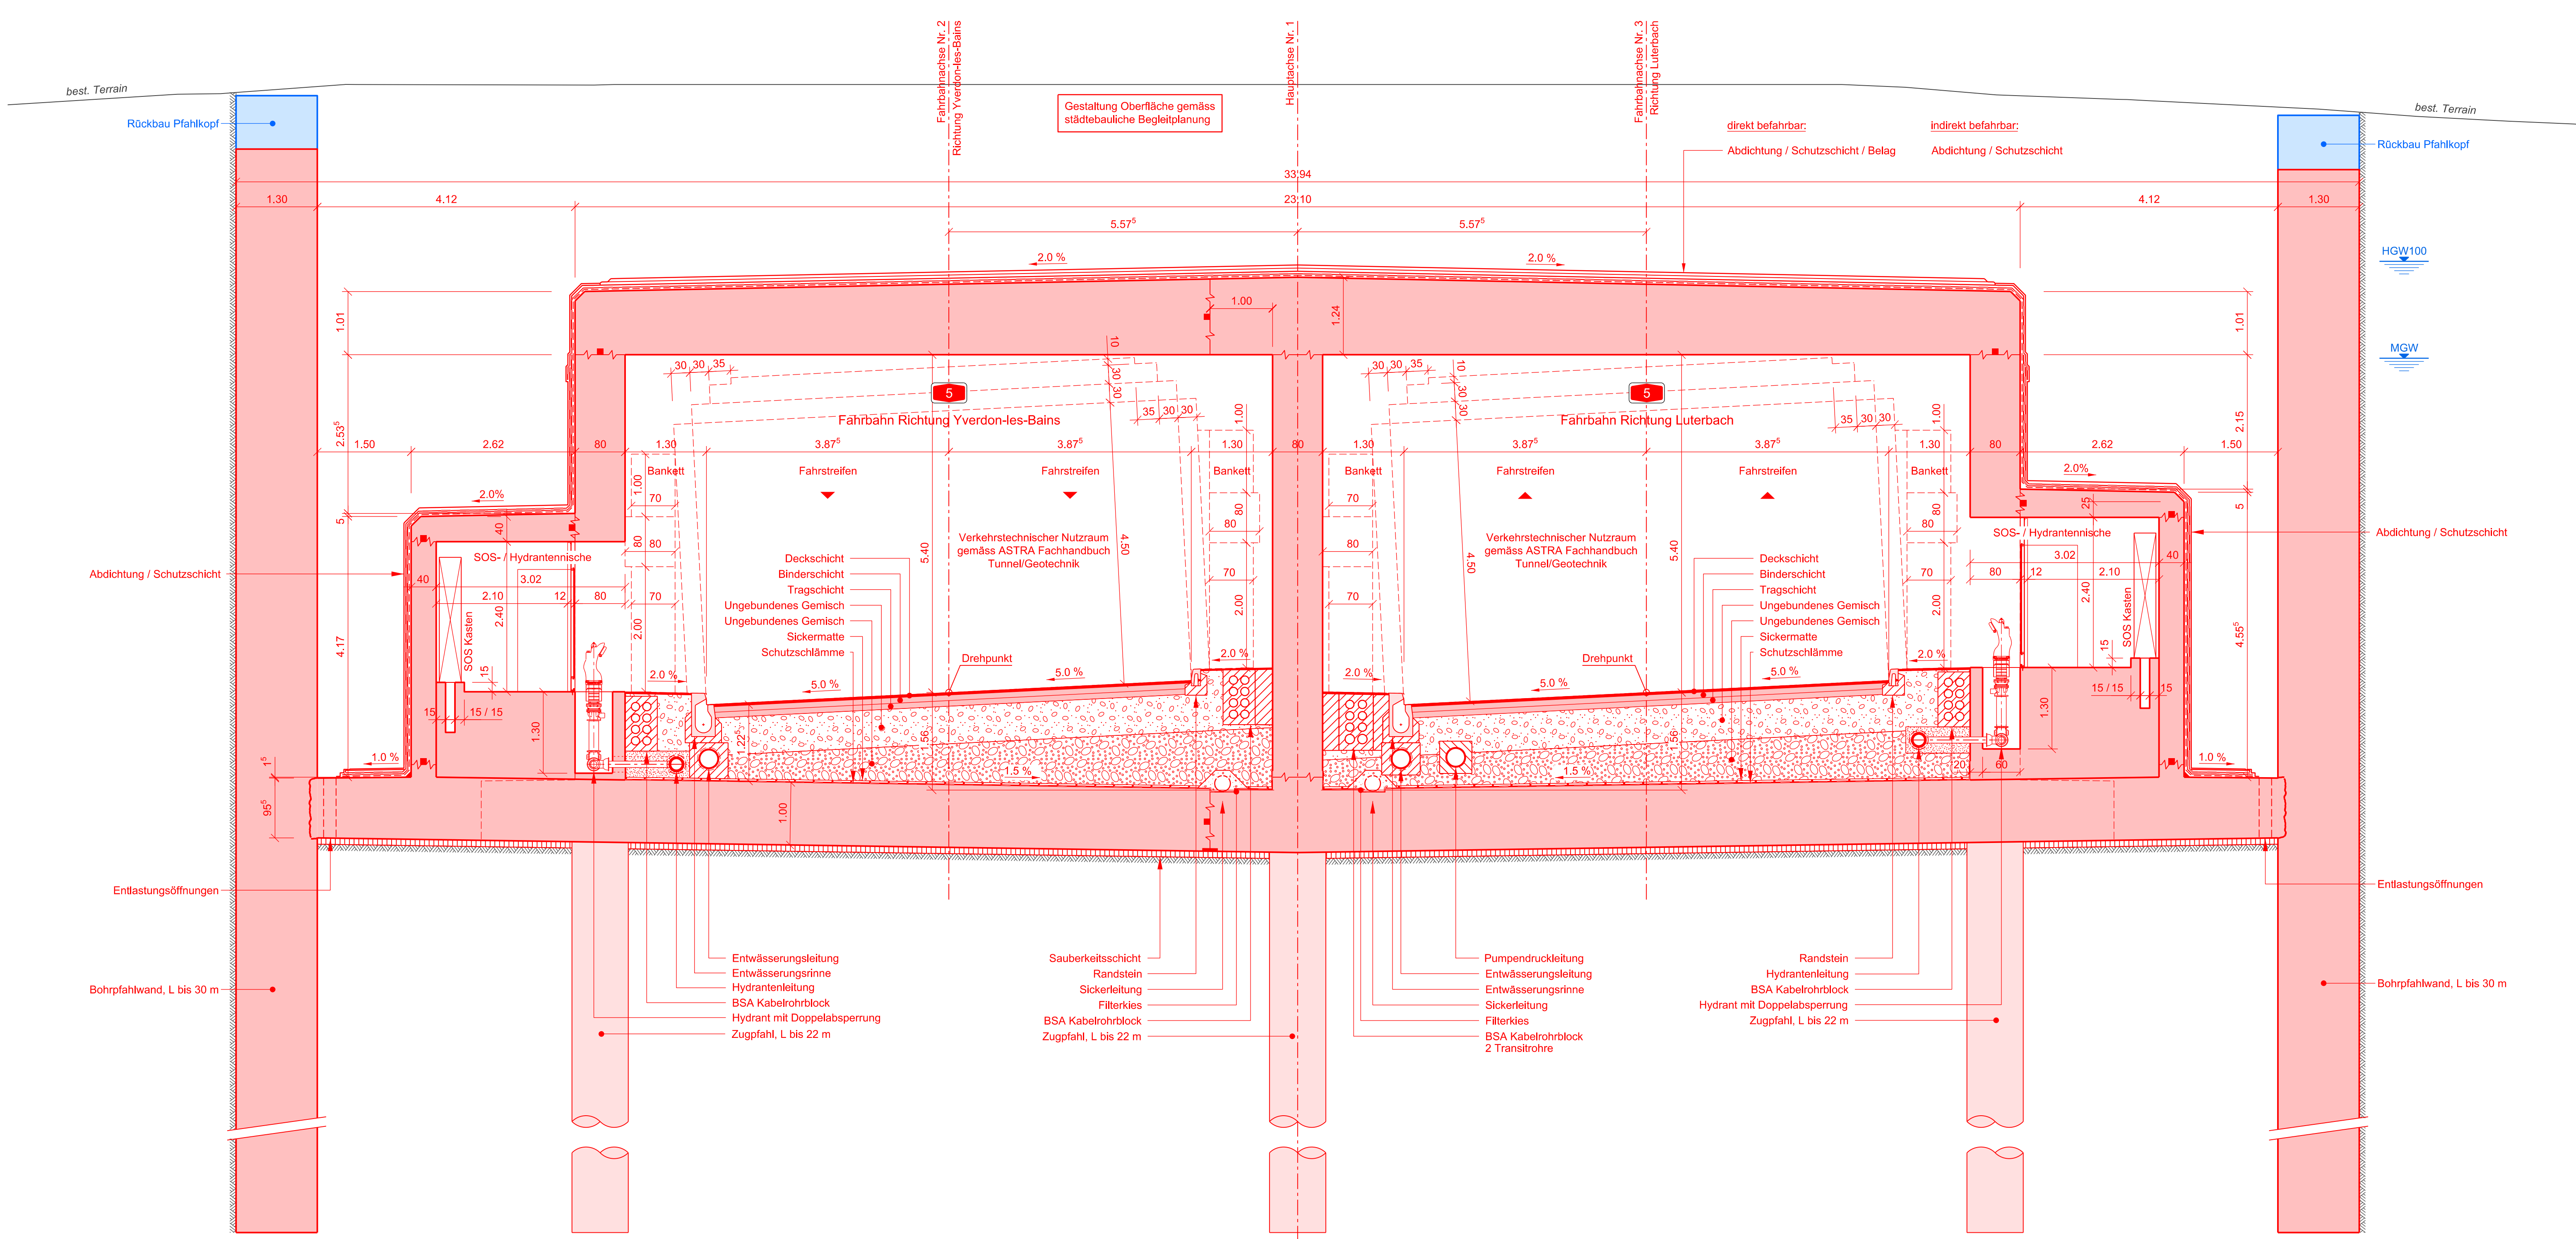


Tunnel Weidteile, Kurve mit SOS- / Hydrantennischen Normalprofil 1:50

km 170+063.9

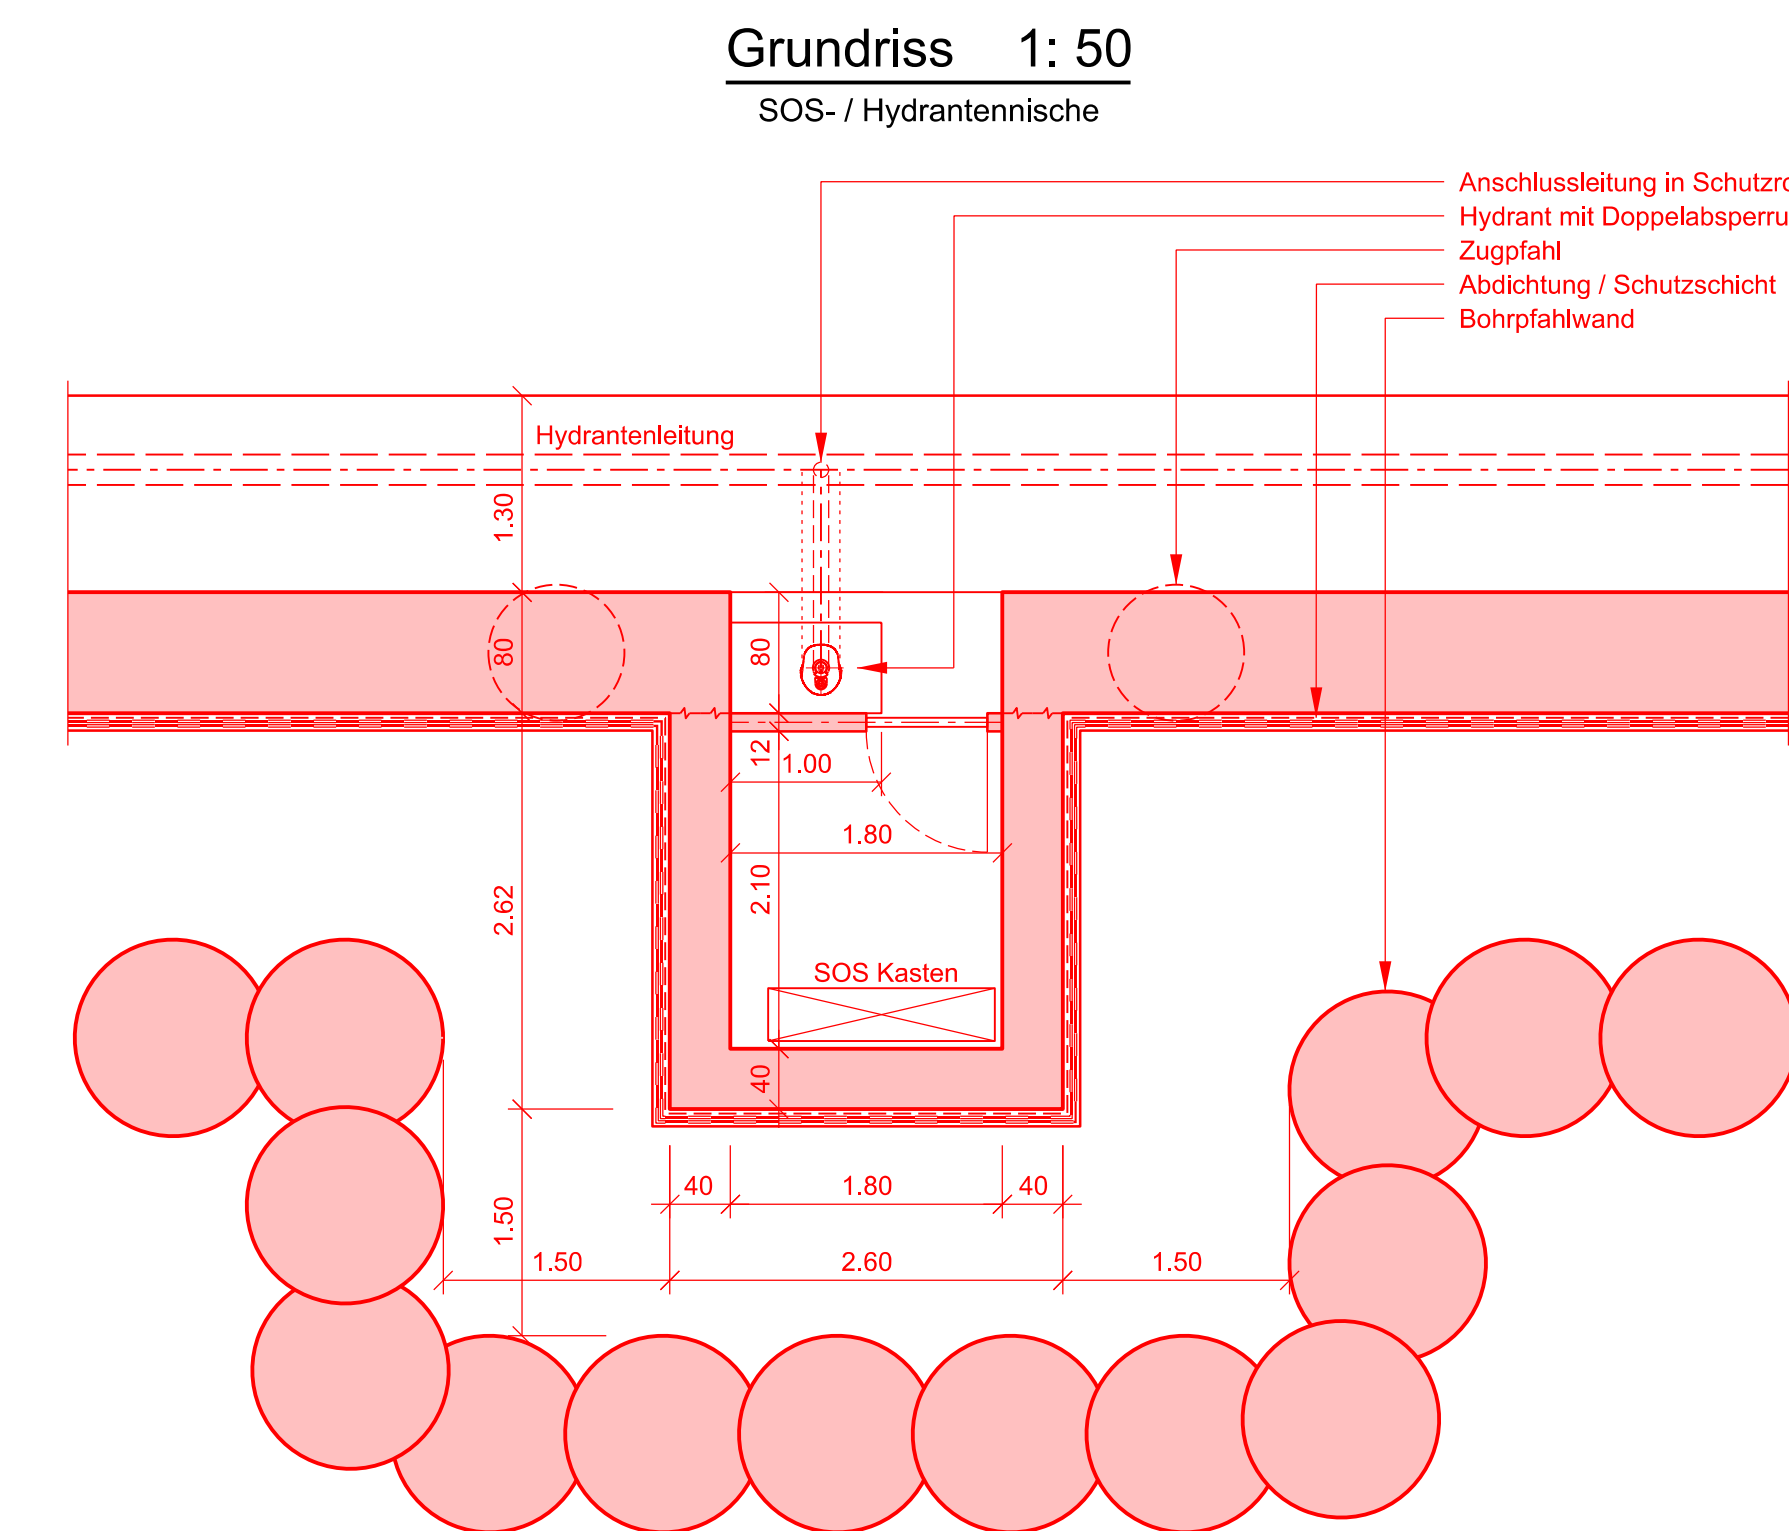

SCHWEIZ. NATIONALSTRASSEN		ROUTES NATIONALES SUISSES	
		Dokument Nr d-2.12	
		Document No	
NAT. STR. 2.KL. RN 2e CL.	Teilstrasse: Tronçon:	GP km	AP km
	HALBANSCHLUSS RUSEL DEMI-JONCTION RUSEL	64.000	165.730
	HALBANSCHLUSS BIEL WEST DEMI-JONCTION BIENNE OUEST		
	VERZWEIGUNG BRÜGGMOOS ECHANGEUR MARAIS DE BRÜGG	69.024	170.740
		Bereinigte km: km rectifiés	Kanton: Canton:
			BE
			FS Nr.: No-SNF
			02 05 2 08
			Position: Position:
			513

WESTUMFAHRUNG BIEL
CONTOURNEMENT OUEST DE BIENNE
AUSFÜHRUNGSPROJEKT / PROJET DÉFINITIF
Abschnitt Westast / Tronçon branche ouest
Teilprojekt Weidteile / Projet partiel Weidteile
Normalprofil
Profil type
Tunnel Weidteile, Kurve mit SOS- / Hydrantennischen
Tunnel Weidteile, Partie en courbe avec niche SOS et niche hydrante
1 : 50

NSV Art. 12 Abs. 1 SR 725.11		Tiefbauamt des Kantons Bern Office des ponts et chaussées du canton de Berne	
Projektverfasser: Autor du projet: Ingenieurgesellschaft BBR		Projektleiter: Chef de projet: M. Müller	
Datum/Date: 15.02.2017		Datum/Date: 15.02.2017	
Name/Prénom: Kevin Siegenthaler		Name/Prénom: Stefan Graf	
Revisoren: Réviseurs: B+S AG Bänziger Partner AG Rothplatz Lienhard + Cie AG		Geprüft/Contrôlé: Date: 30.09.2016 15.02.2017	
Plan Nr.: N05Wt-AP- 0123		Plan No.: W_d-2.12-N05Wt-AP-0241-np	