


Tunnel Weidteile, Kurve mit Grundwasserdüker Normalprofil 1:50

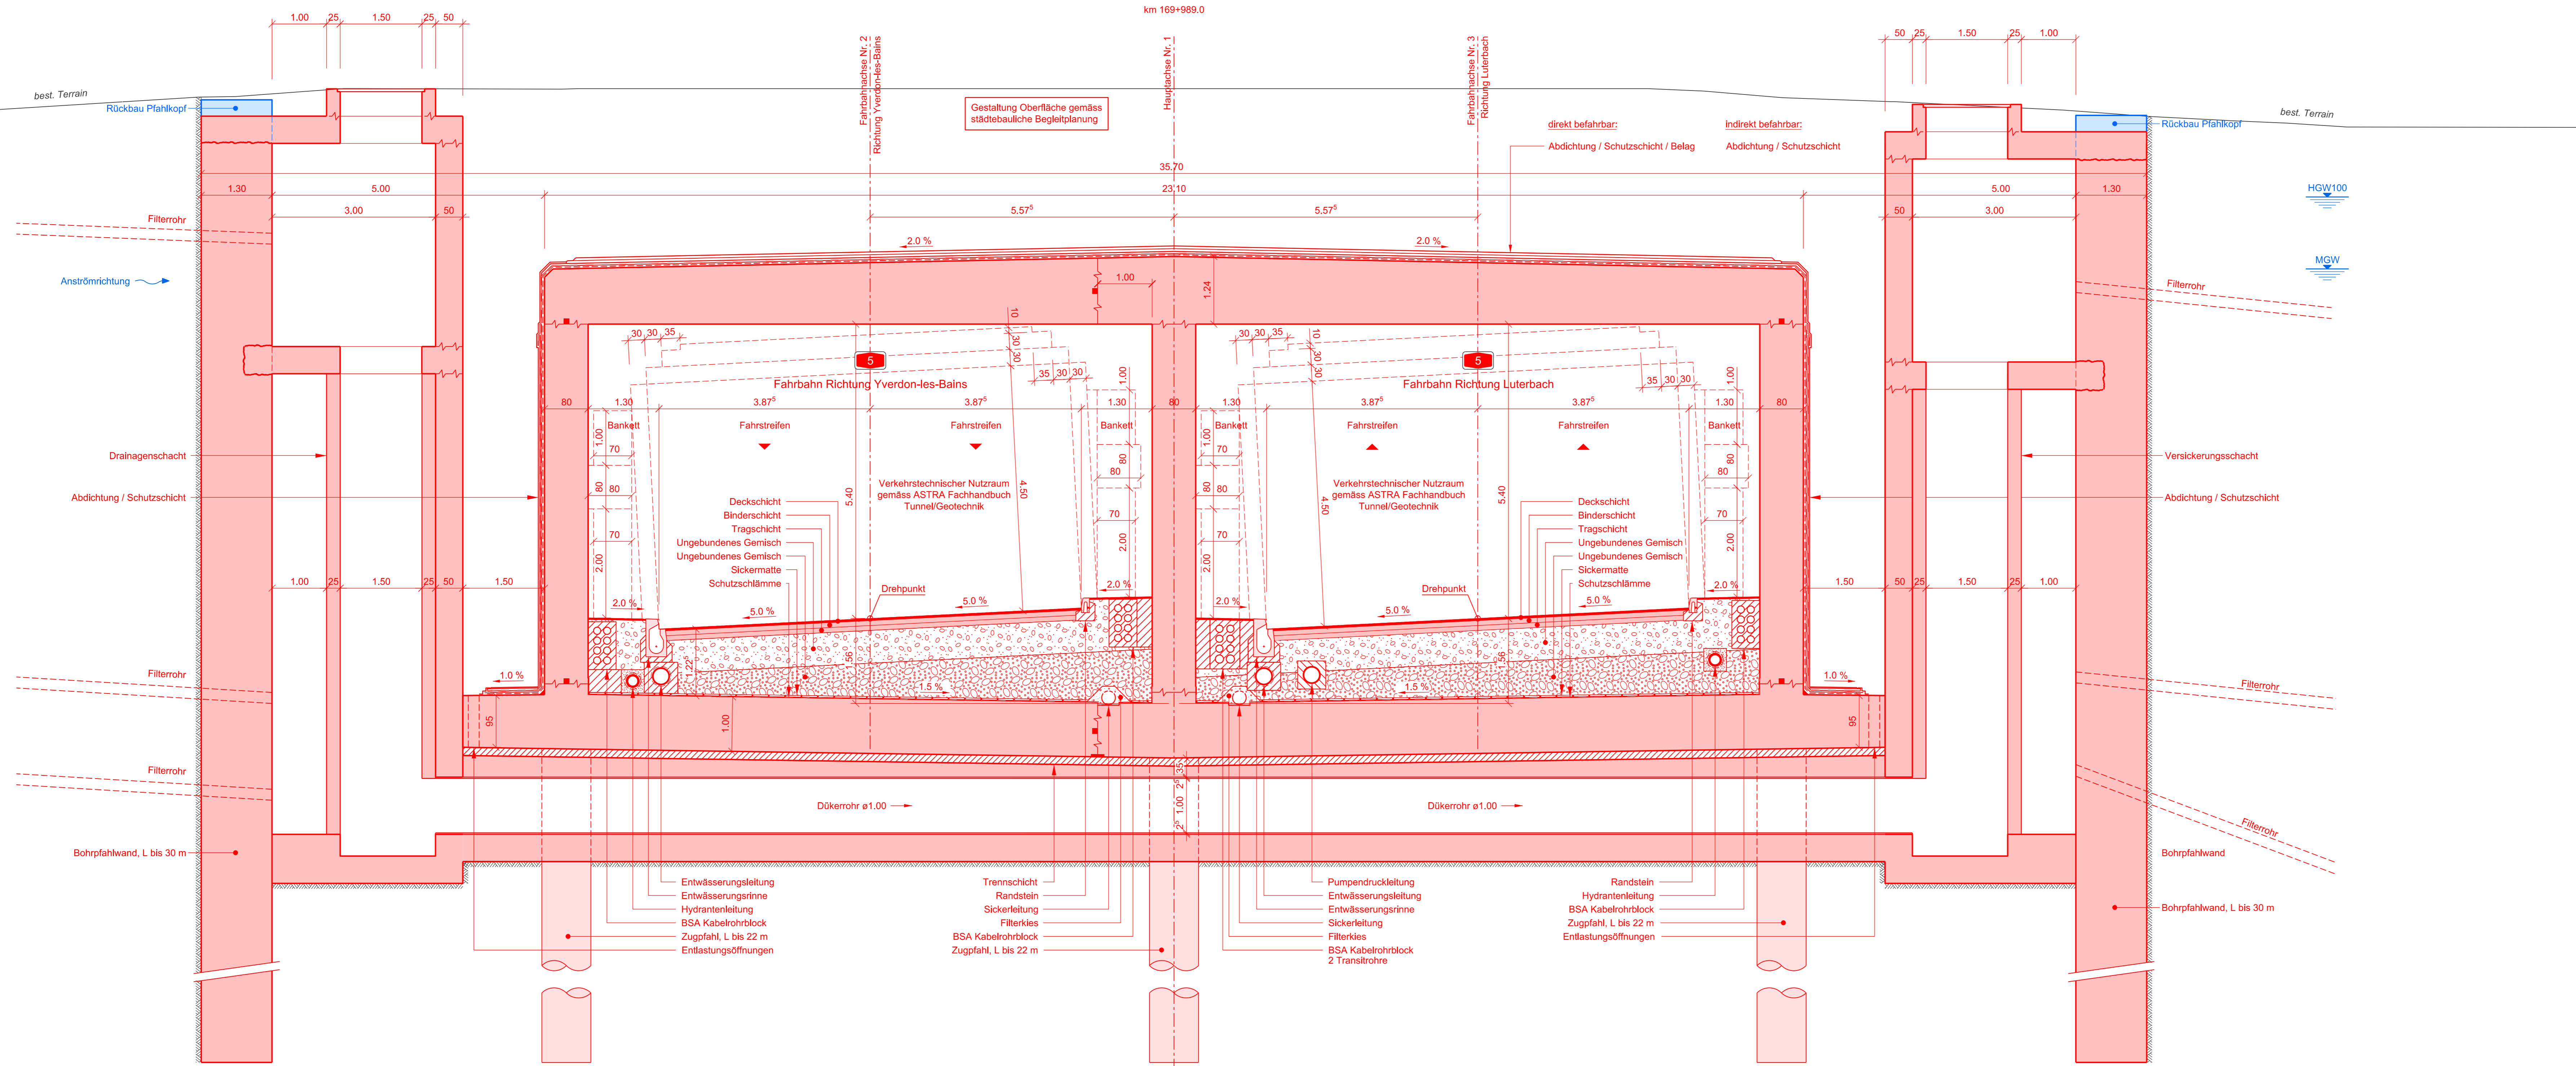

| | | | |
|---|--|--|----------------|
| SCHWEIZ. NATIONALSTRASSEN | | ROUTES NATIONALES SUISSES | |
| | | N5 | |
| NAT. STR. 2.KL. RN 2e CL. | | Dokument Nr d-2.13 | |
| Abchnitt: YVERDON-LES-BAINS | Teilstrasse: HALBANSCHLUSS RUSEL DEMI-JONCTION RUSEL | GP km: 64.000 | AP km: 165.730 |
| | HALBANSCHLUSS BIEL WEST DEMI-JONCTION BIENNE OUEST | Bereinigte km: 69.024 | Kanton: BE |
| | VERZWEIGUNG BRÜGGMOOS ECHANGEUR MARAIS DE BRÜGG | | FS Nr.: No-SNF |
| | | | 02 05 2 08 |
| | | | Position: 513 |
| WESTUMFAHRUNG BIEL CONTOURNEMENT OUEST DE BIENNE AUSFÜHRUNGSPROJEKT / PROJET DÉFINITIF | | | |
| Abschnitt Westast / Tronçon branche ouest Teilprojekt Weidteile / Projet partiel Weidteile | | | |
| Normalprofil Profil type Tunnel Weidteile, Partie en courbe avec puits drainants pour eaux souterraines | | | |
| 1 : 50 | | | |
| NSV Art. 12 Abs. 1 SR 725.11 | | | |
| TIEFBAUAMT DES KANTONS BERN OFFICE DES PONTS ET CHAUSSÉES DU CANTON DE BERNE | | Projekte-Projektanten Validierter Autor des projet Datum/Date: 15.02.2017 Name/Nom: Matthias Gerber | |
| Projektverfasser: Auteur du projet: Ingenieurgesellschaft BBR | | Gezeichnet Dessiné Datum/Date: 15.02.2017 Name/Nom: Kevin Siegenthaler | |
| B+S AG Welpenstrasse 5 · 3000 Bern 15 · Tel. +41 31 356 80 80 · www.bs-ing.ch | | Geprüft Validé Datum/Date: 15.02.2017 Name/Nom: Tobias Vogel | |
| Bänziger Partner AG Grubenstrasse 35 · 8045 Zürich · Tel. +41 43 333 30 20 · www.bp-ing.ch | | Rev. Bemerkungen / Remarques | |
| Rothpletz Lienhard + Cie AG Blumenbergstrasse 50 · 3000 Bern 25 · Tel. +41 31 330 84 84 · www.rothpletz.ch | | Date | |
| Plan Nr. Projektverfasser: Plan No Auteur du projet: N05W-AP- 0122 | | Plan Nr: Plan No: W_d-2.13-N05W-AP-0242-np | |
| | | Format / format: 45 x 126 | |