


# Tunnel Weidteile, Abschnitt Bernstrasse

## Normalprofil 1:50

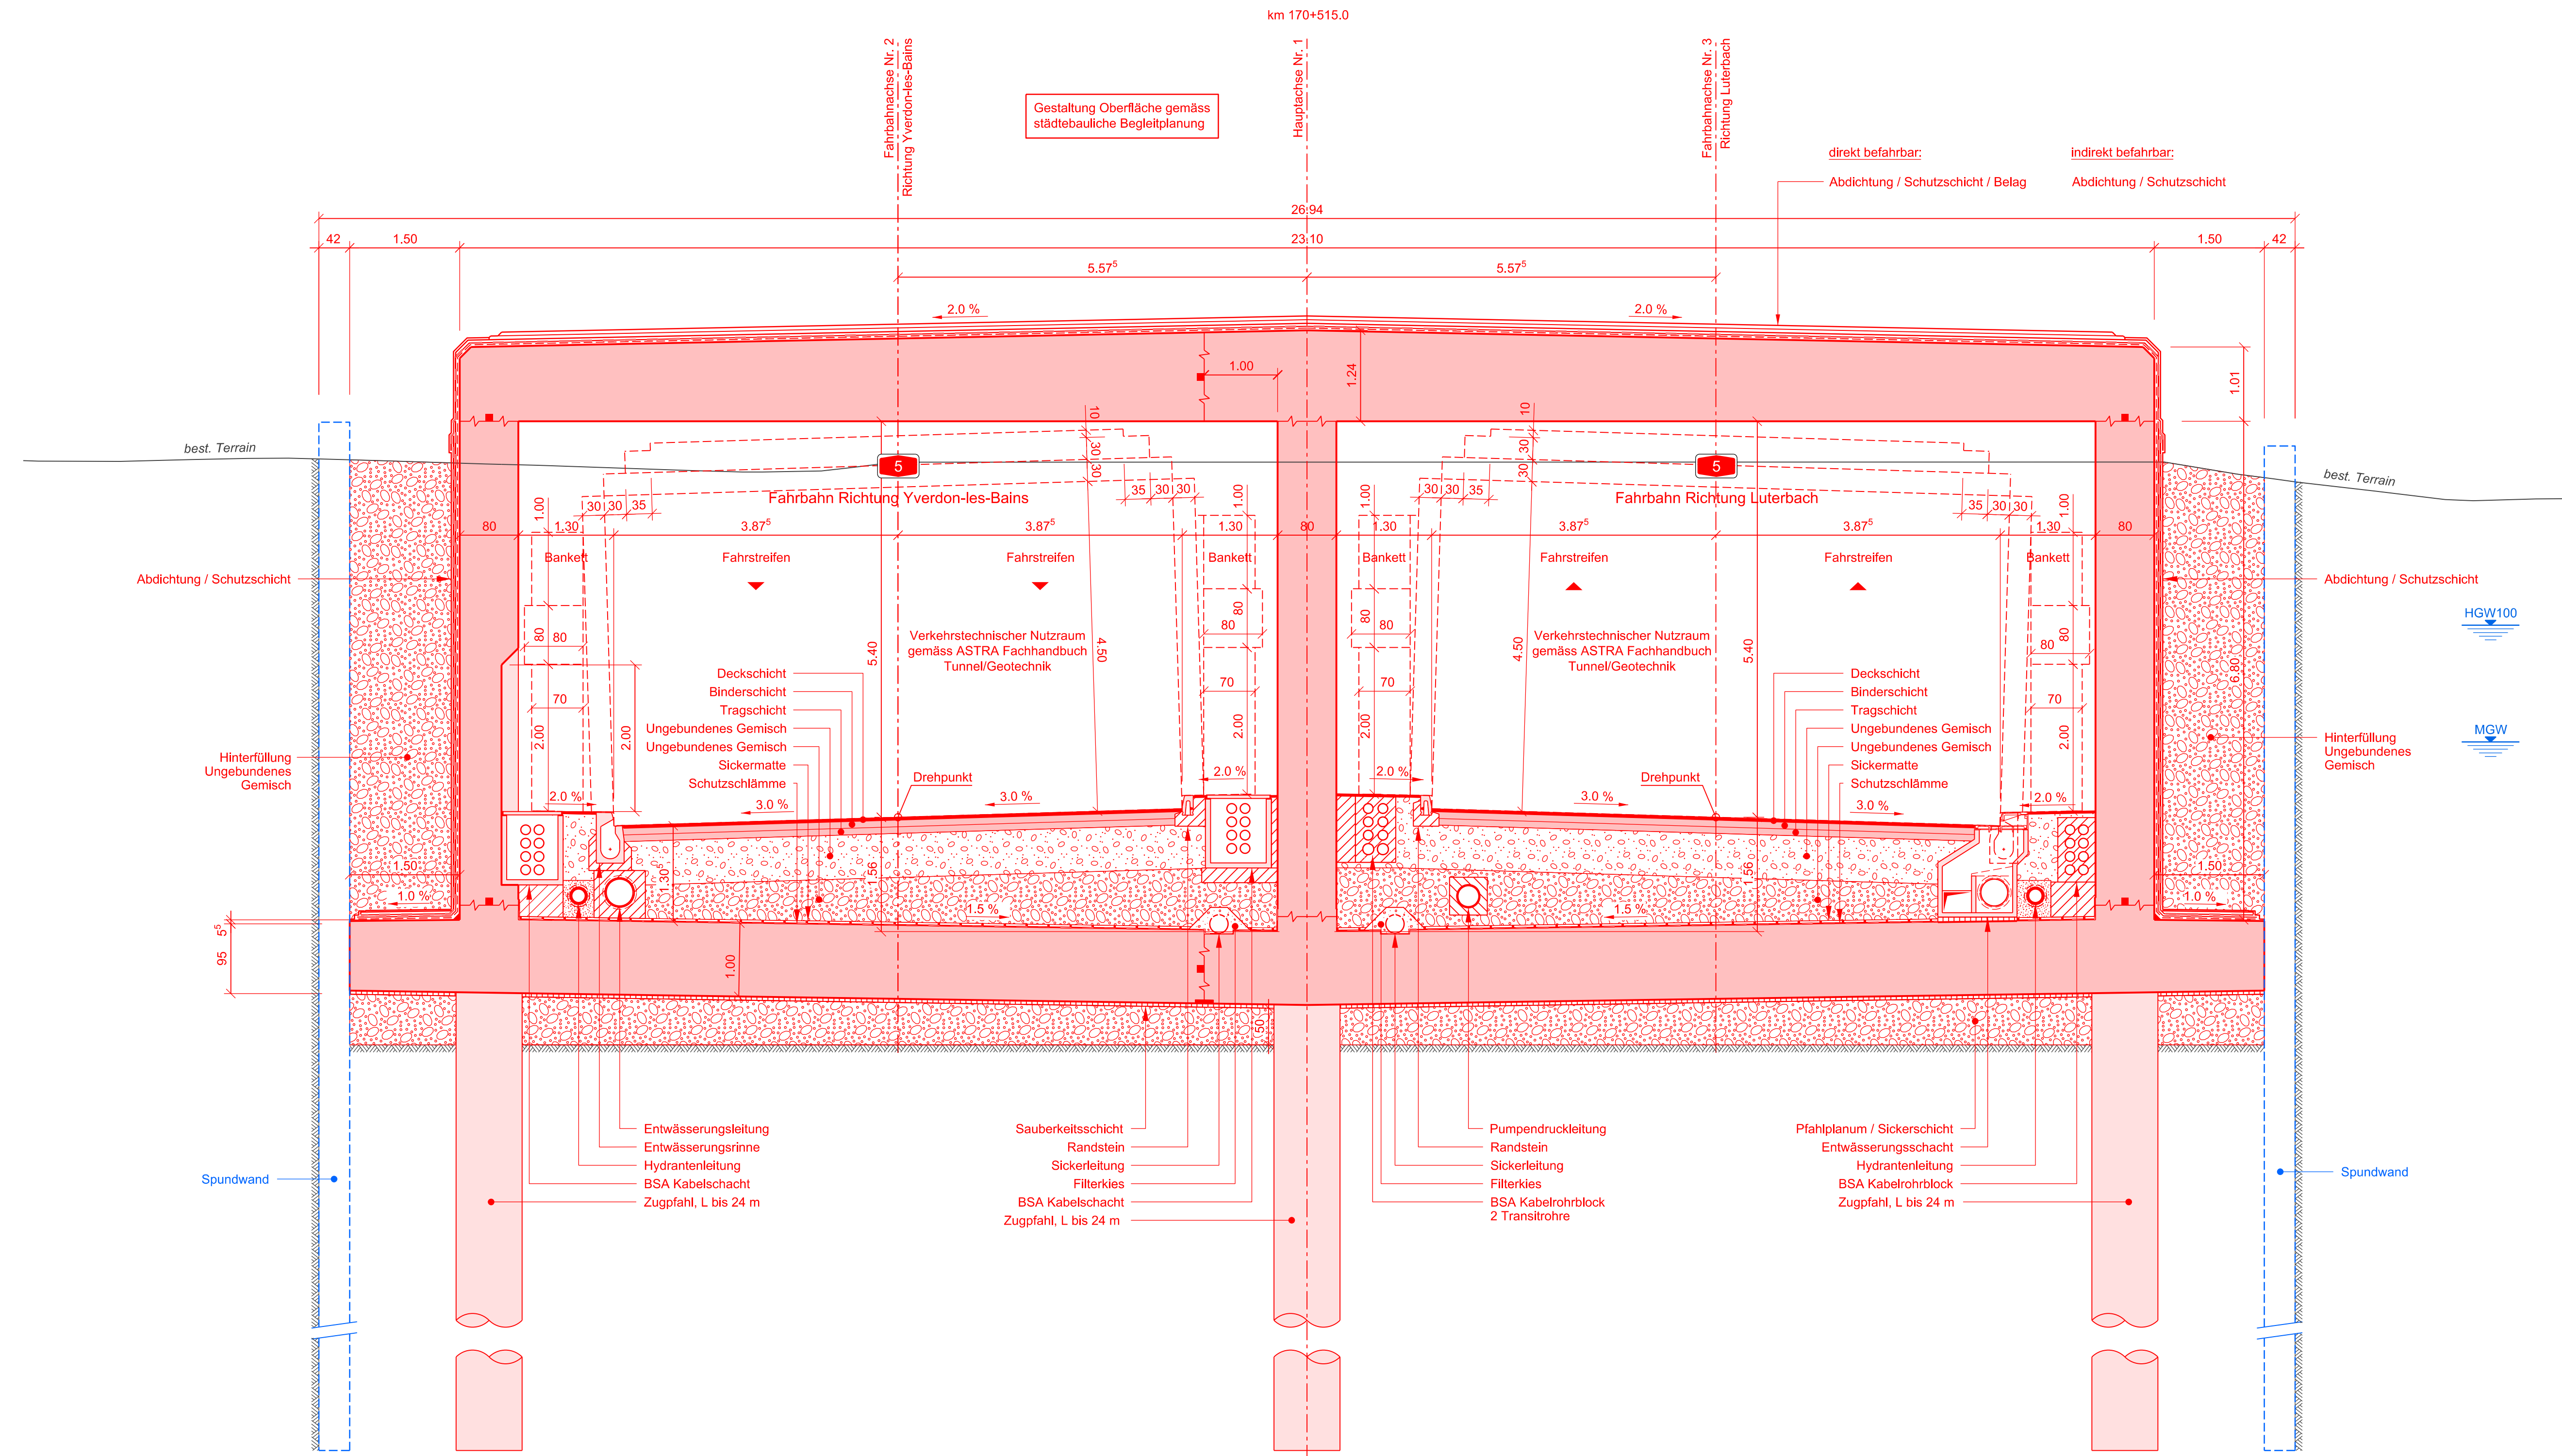

SCHWEIZ. NATIONALSTRASSEN		ROUTES NATIONALES SUISSES																					
		<b>N5</b>																					
NAT. STR. 2.KL. RN 2e CL.		GP		AP	Bereinigte km: km rectifiés																		
YVERDON-LES-BAINS		64.000	165.730		Kanton: Canton:																		
LUTERBACH		69.024	170.740		BE																		
Abschnitt: Section:		Teilstrecke: Tronçon:		FS Nr.: No-SNF	Dokument Nr Document No																		
YVERDON-LES-BAINS		HALBANSCHLUSS RUSEL DEMI-JONCTION RUSEL		02 05 2 08	d-2.14																		
		HALBANSCHLUSS BIEL WEST DEMI-JONCTION BIENNE OUEST		Position: Position:																			
		VERZWEIGUNG BRÜGGMOOS ECHANGEUR MARAIS DE BRÜGG		513																			
WESTUMFAHRUNG BIEL CONTOURNEMENT OUEST DE BIENNE <b>AUSFÜHRUNGSPROJEKT / PROJET DÉFINITIF</b>																							
Abschnitt Westast / Tronçon branche ouest Teilprojekt Weidteile / Projet partiel Weidteile																							
Normalprofil Profil type																							
Tunnel Weidteile, Abschnitt Bernstrasse Tunnel Weidteile, Tronçon Bernstrasse																							
1 : 50																							
NSV Art. 12 Abs. 1 SR 725.11																							
TIEFBAUAMT DES KANTONS BERN OFFICE DES PONTS ET CHAUSSÉES DU CANTON DE BERNE		Freigabe/Prüfung/Validation Date/Date: 15.02.2017 Name/Nom: Matthias Gerber		Freigabe/Prüfung des Kantons Bern Validation Office des ponts et chaussées du canton de Berne Date/Date: 15.02.2017 Name/Nom: Stefan Graf																			
Projektverfasser: Auteur du projet:		Gezeichnet Dessiné Date/Date: 15.02.2017 Name/Nom: Kevin Siegenthaler		Geprüft Vérifié Date/Date: 15.02.2017 Name/Nom: Tobias Vogel																			
Ingenieurgesellschaft BBR		B+S AG Wellpoststrasse 5 · 3000 Bern 15 · Tel. +41 31 356 80 80 · www.bs-ing.ch		Bänziger Partner AG Grubenstrasse 35 · 8045 Zürich · Tel. +41 43 333 30 20 · www.bp-ing.ch																			
Bänziger Partner AG		Rothpletz Lienhard + Cie AG Blumenbergstrasse 50 · 3000 Bern 25 · Tel. +41 31 330 84 84 · www.rothpletz.ch		<table border="1" style="width: 100%; border-collapse: collapse;"> <tr> <th>Rev</th> <th>Bemerkungen</th> <th>Datum</th> </tr> <tr> <td>-</td> <td>Erstausgabe / Première version</td> <td>30.09.2016</td> </tr> <tr> <td>A</td> <td>Planauflage / Mise à l'enquête</td> <td>15.02.2017</td> </tr> <tr> <td>B</td> <td></td> <td></td> </tr> <tr> <td>C</td> <td></td> <td></td> </tr> <tr> <td>D</td> <td></td> <td></td> </tr> </table>		Rev	Bemerkungen	Datum	-	Erstausgabe / Première version	30.09.2016	A	Planauflage / Mise à l'enquête	15.02.2017	B			C			D		
Rev	Bemerkungen	Datum																					
-	Erstausgabe / Première version	30.09.2016																					
A	Planauflage / Mise à l'enquête	15.02.2017																					
B																							
C																							
D																							
Plan Nr. Projektverfasser: Plan No Auteur du projet:		N05Wt-AP- 0121		Plan Nr: Plan No:																			
				W_d-2.14-N05Wt-AP-0243-np																			
				Format / Format 45 x 105																			