


# Seevorstadt Normalprofil 1:50

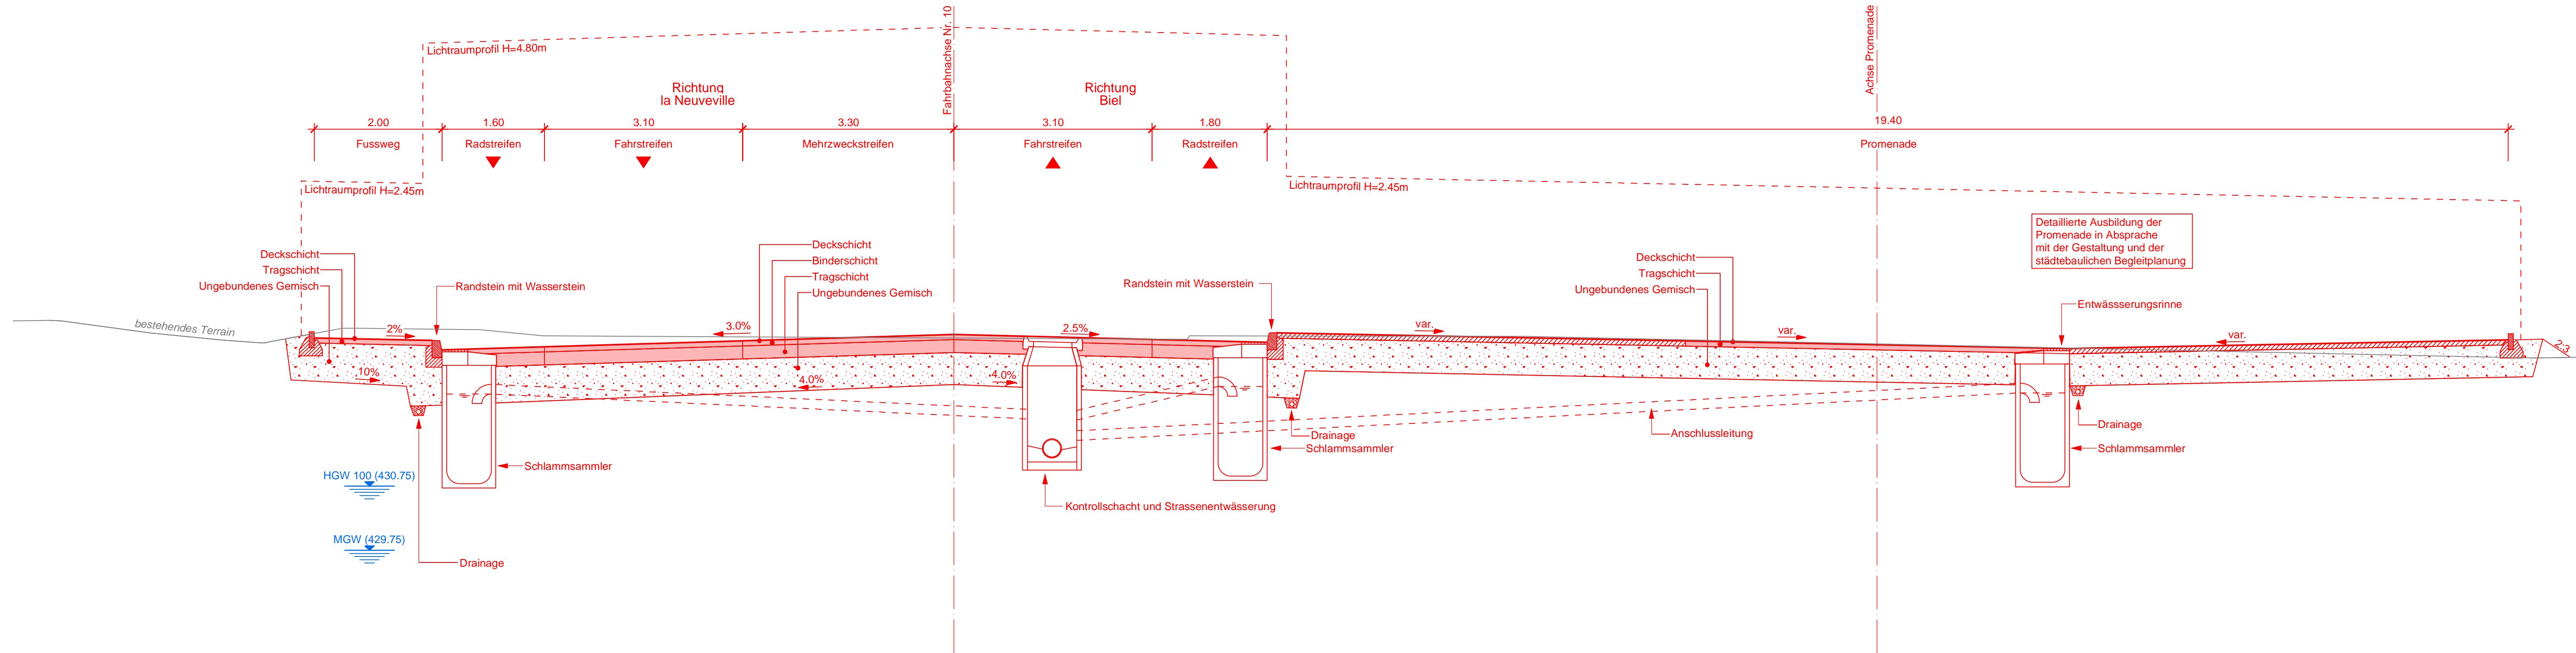

SCHWEIZ. NATIONALSTRASSEN		ROUTES NATIONALES SUISSES	
<b>N5</b>		Dokument Nr Document No <b>d-2.16</b>	
		NAT. STR. 2.KL. RN 2e CL.	
Abschnitt: Section:	Teilstrecke: Tronçon:	GP km	AP km
YVERDON-LES-BAINS	HALBANSCHLUSS RUSEL DEMI-JONCTION RUSEL	64.000	165.730
	HALBANSCHLUSS BIEL WEST DEMI-JONCTION BIENNE OUEST		
	VERZWEIGUNG BRÜGGMOOS ECHANGEUR MARAIS DE BRÜGG	69.024	170.740
LUTERBACH			
Bereinigte km: km rectifiés		Kanton: Canton:	
		BE	
		FS Nr.: No-SNF	
		02 05 2 08	
		Position: Position:	
		513	

**WESTUMFAHRUNG BIEL  
CONTOURNEMENT OUEST DE BIENNE**

**AUSFÜHRUNGSPROJEKT / PROJET DÉFINITIF**

Abschnitt Westast / Tronçon branche ouest  
Teilprojekt City / Projet partiel City

Normalprofil  
Profil type

Seevorstadt  
1 : 50

NSV Art. 12 Abs. 1 SR 725.11

TIEFBAUAMT DES KANTONS BERN OFFICE DES PONTS ET CHAUSSEES DU CANTON DE BERNE		Freigabe Projektverfasser Validation auteur du projet Datum/Date: 30.09.2016 Name/Nom: Stefan Müller	Freigabe Tiefbauamt des Kantons Bern Validation Office des ponts et chaussées du canton de Berne Datum/Date: 15.02.2017 Name/Nom: Stefan Graf																		
Projektverfasser: Auteur du projet: Ingenieurgesellschaft w5		Gezeichnet Dessiné Datum/Date: 30.09.2016 Name/Nom: fab	Geprüft Vérifié Datum/Date: 30.09.2016 Name/Nom: nyc/mim																		
<ul style="list-style-type: none"> <li><input checked="" type="checkbox"/> c/o JAUSLIN STEBLER AG Elisabethenanlage 11, 4052 Basel - Tel. 061 206 65 65 - www.jauslinstebler.ch</li> <li><input type="checkbox"/> Pöyry Schweiz AG Herstrasse 12, 8048 Zürich - Tel. 044 355 55 55 - www.poyry.ch</li> <li><input type="checkbox"/> dsp Ingenieure &amp; Planer AG Stationsstrasse 20, 8606 Greifensee - Tel. 044 905 88 89 - www.dsp.ch</li> </ul>		<table border="1"> <thead> <tr> <th>Rev</th> <th>Bemerkungen Remarques</th> <th>Datum Date</th> </tr> </thead> <tbody> <tr> <td>-</td> <td>Erstausgabe / Première version</td> <td>30.09.2016</td> </tr> <tr> <td>A</td> <td>Planaufgabe / Mise à l'enquête</td> <td>15.02.2017</td> </tr> <tr> <td>B</td> <td>xxx</td> <td>-</td> </tr> <tr> <td>C</td> <td>xxx</td> <td>-</td> </tr> <tr> <td>D</td> <td>xxx</td> <td>-</td> </tr> </tbody> </table>	Rev	Bemerkungen Remarques	Datum Date	-	Erstausgabe / Première version	30.09.2016	A	Planaufgabe / Mise à l'enquête	15.02.2017	B	xxx	-	C	xxx	-	D	xxx	-	
Rev	Bemerkungen Remarques	Datum Date																			
-	Erstausgabe / Première version	30.09.2016																			
A	Planaufgabe / Mise à l'enquête	15.02.2017																			
B	xxx	-																			
C	xxx	-																			
D	xxx	-																			
Plan Nr. Projektverfasser: Plan No Auteur du projet:	701501.M-AP-d-12_v1.0	Plan Nr. Plan No:	W_d-2.16-N05Ci-AP-0245-np																		
		Format / format 105x30																			