
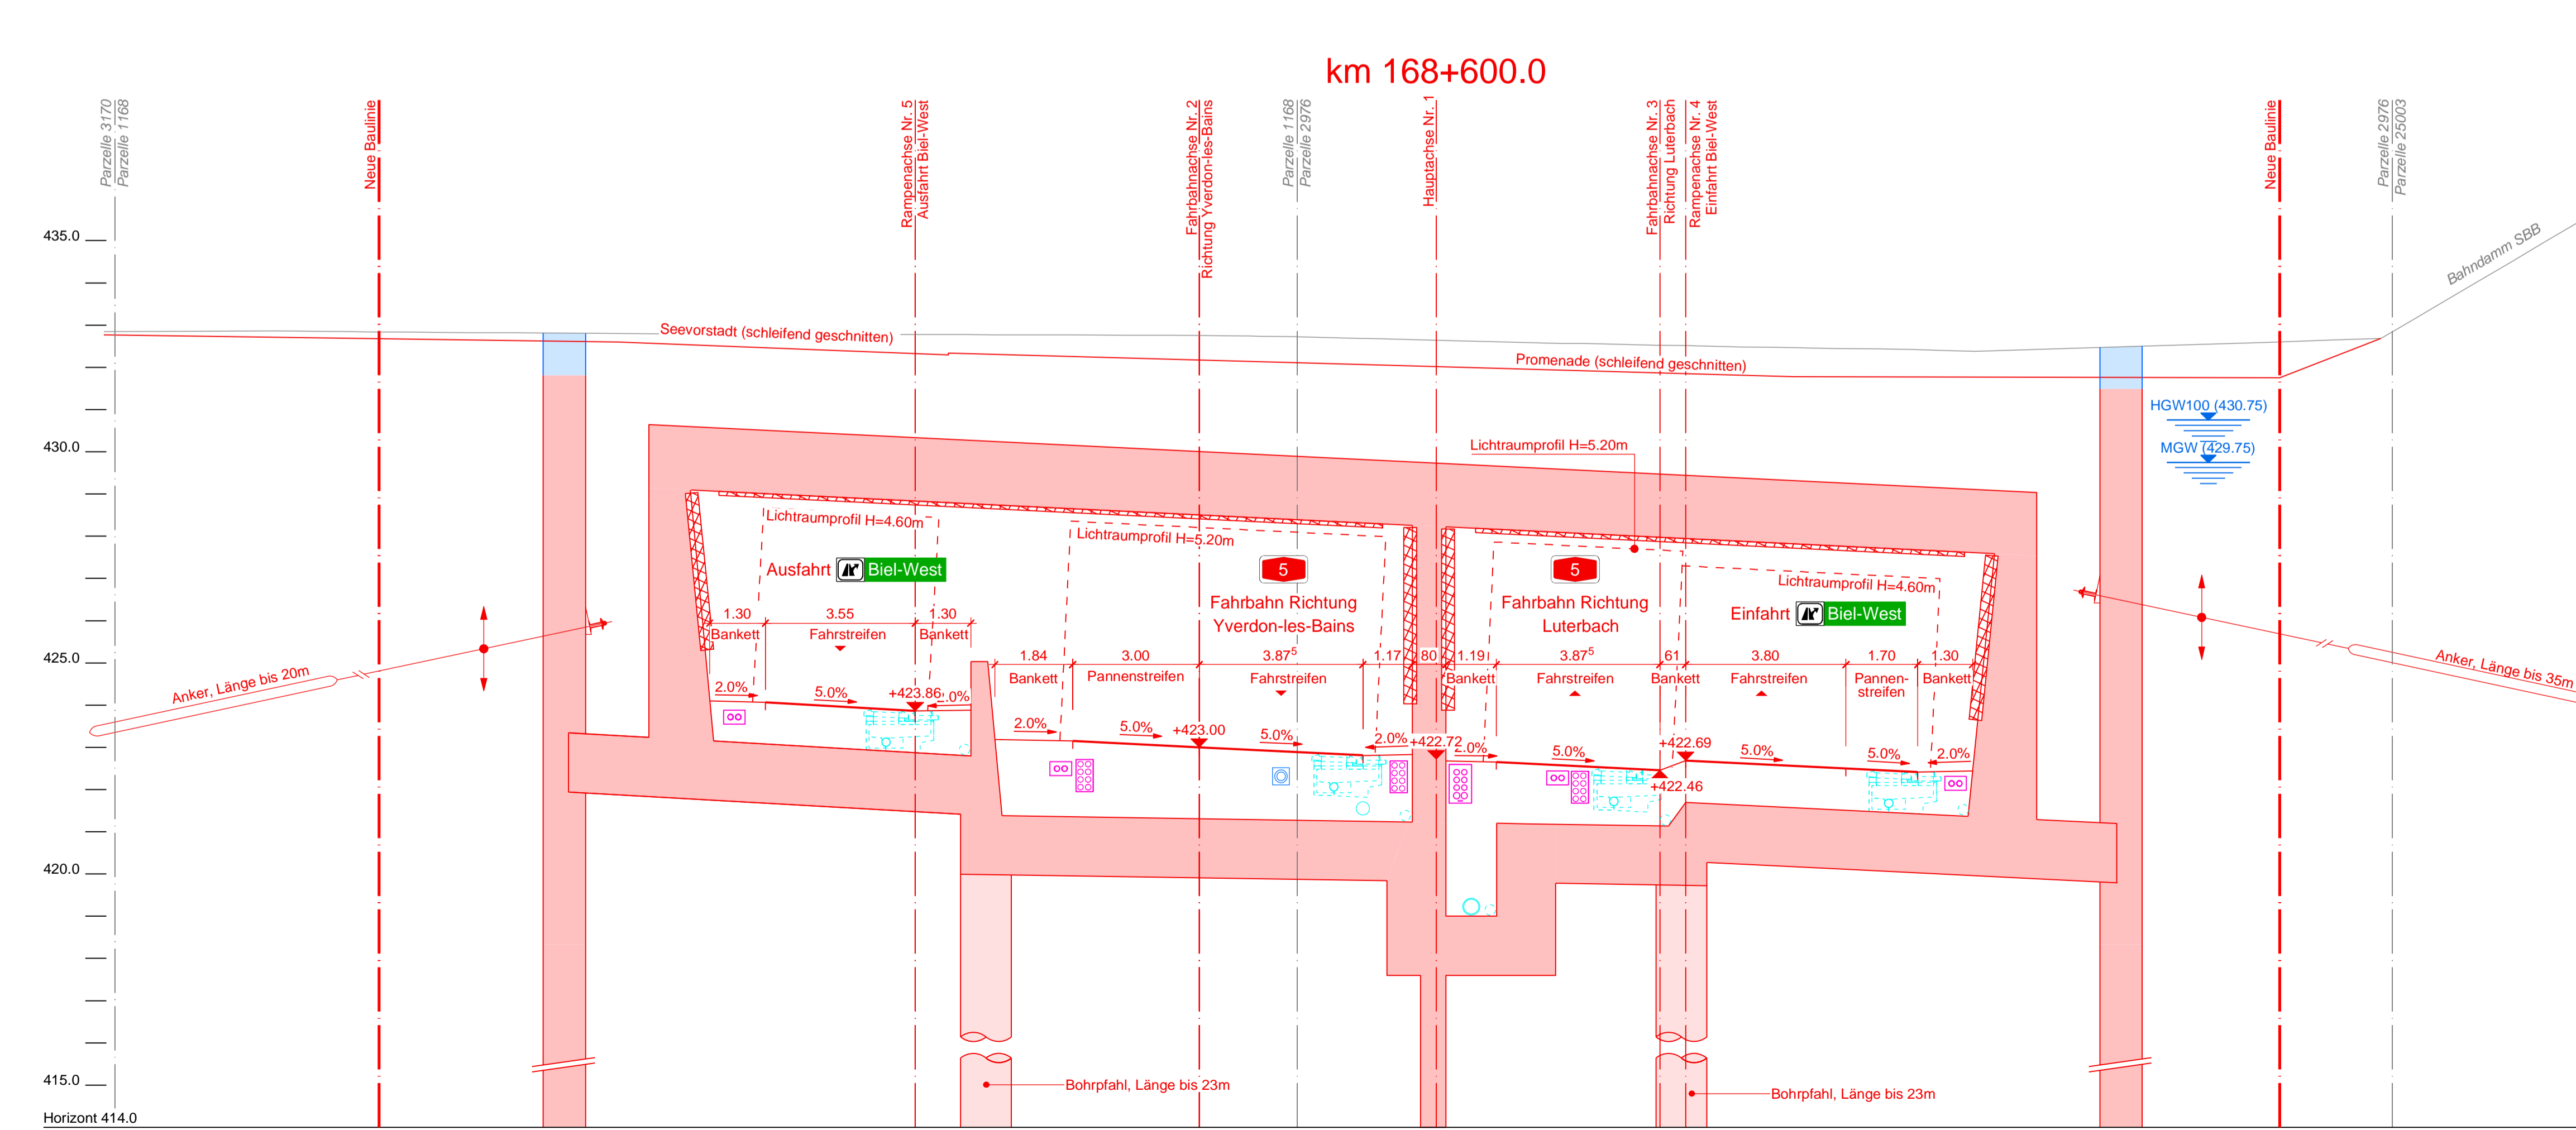


Legende

- Abbruch
- Temporäre Fahrbahn und Bauwerke
- bestehende Strasse
- Hydrantenleitung
- BSA Transstrohre
- BSA Kabelrohblock
- Pumpenleitung
- Entwässerungsleitung
- Sickerleitung
- Höchstgrundwasserstand 100
- Mittlerer Grundwasserstand
- Schallabsorbierende Verkleidung
- Projekt-Achse
- Gleis-Achse
- Provisorische Gleise
- Drittprojekt
- Eidgenössische Baulinien
- Gemeindegrenze

QUELLENANGABEN

- Daten der amtlichen Vermessung
- Kataster Biel, nachgeführt bis 31. März 2016
- Bundesamt für Landestopographie swisstopo
- SwissALTI3D Daten vom November 2014

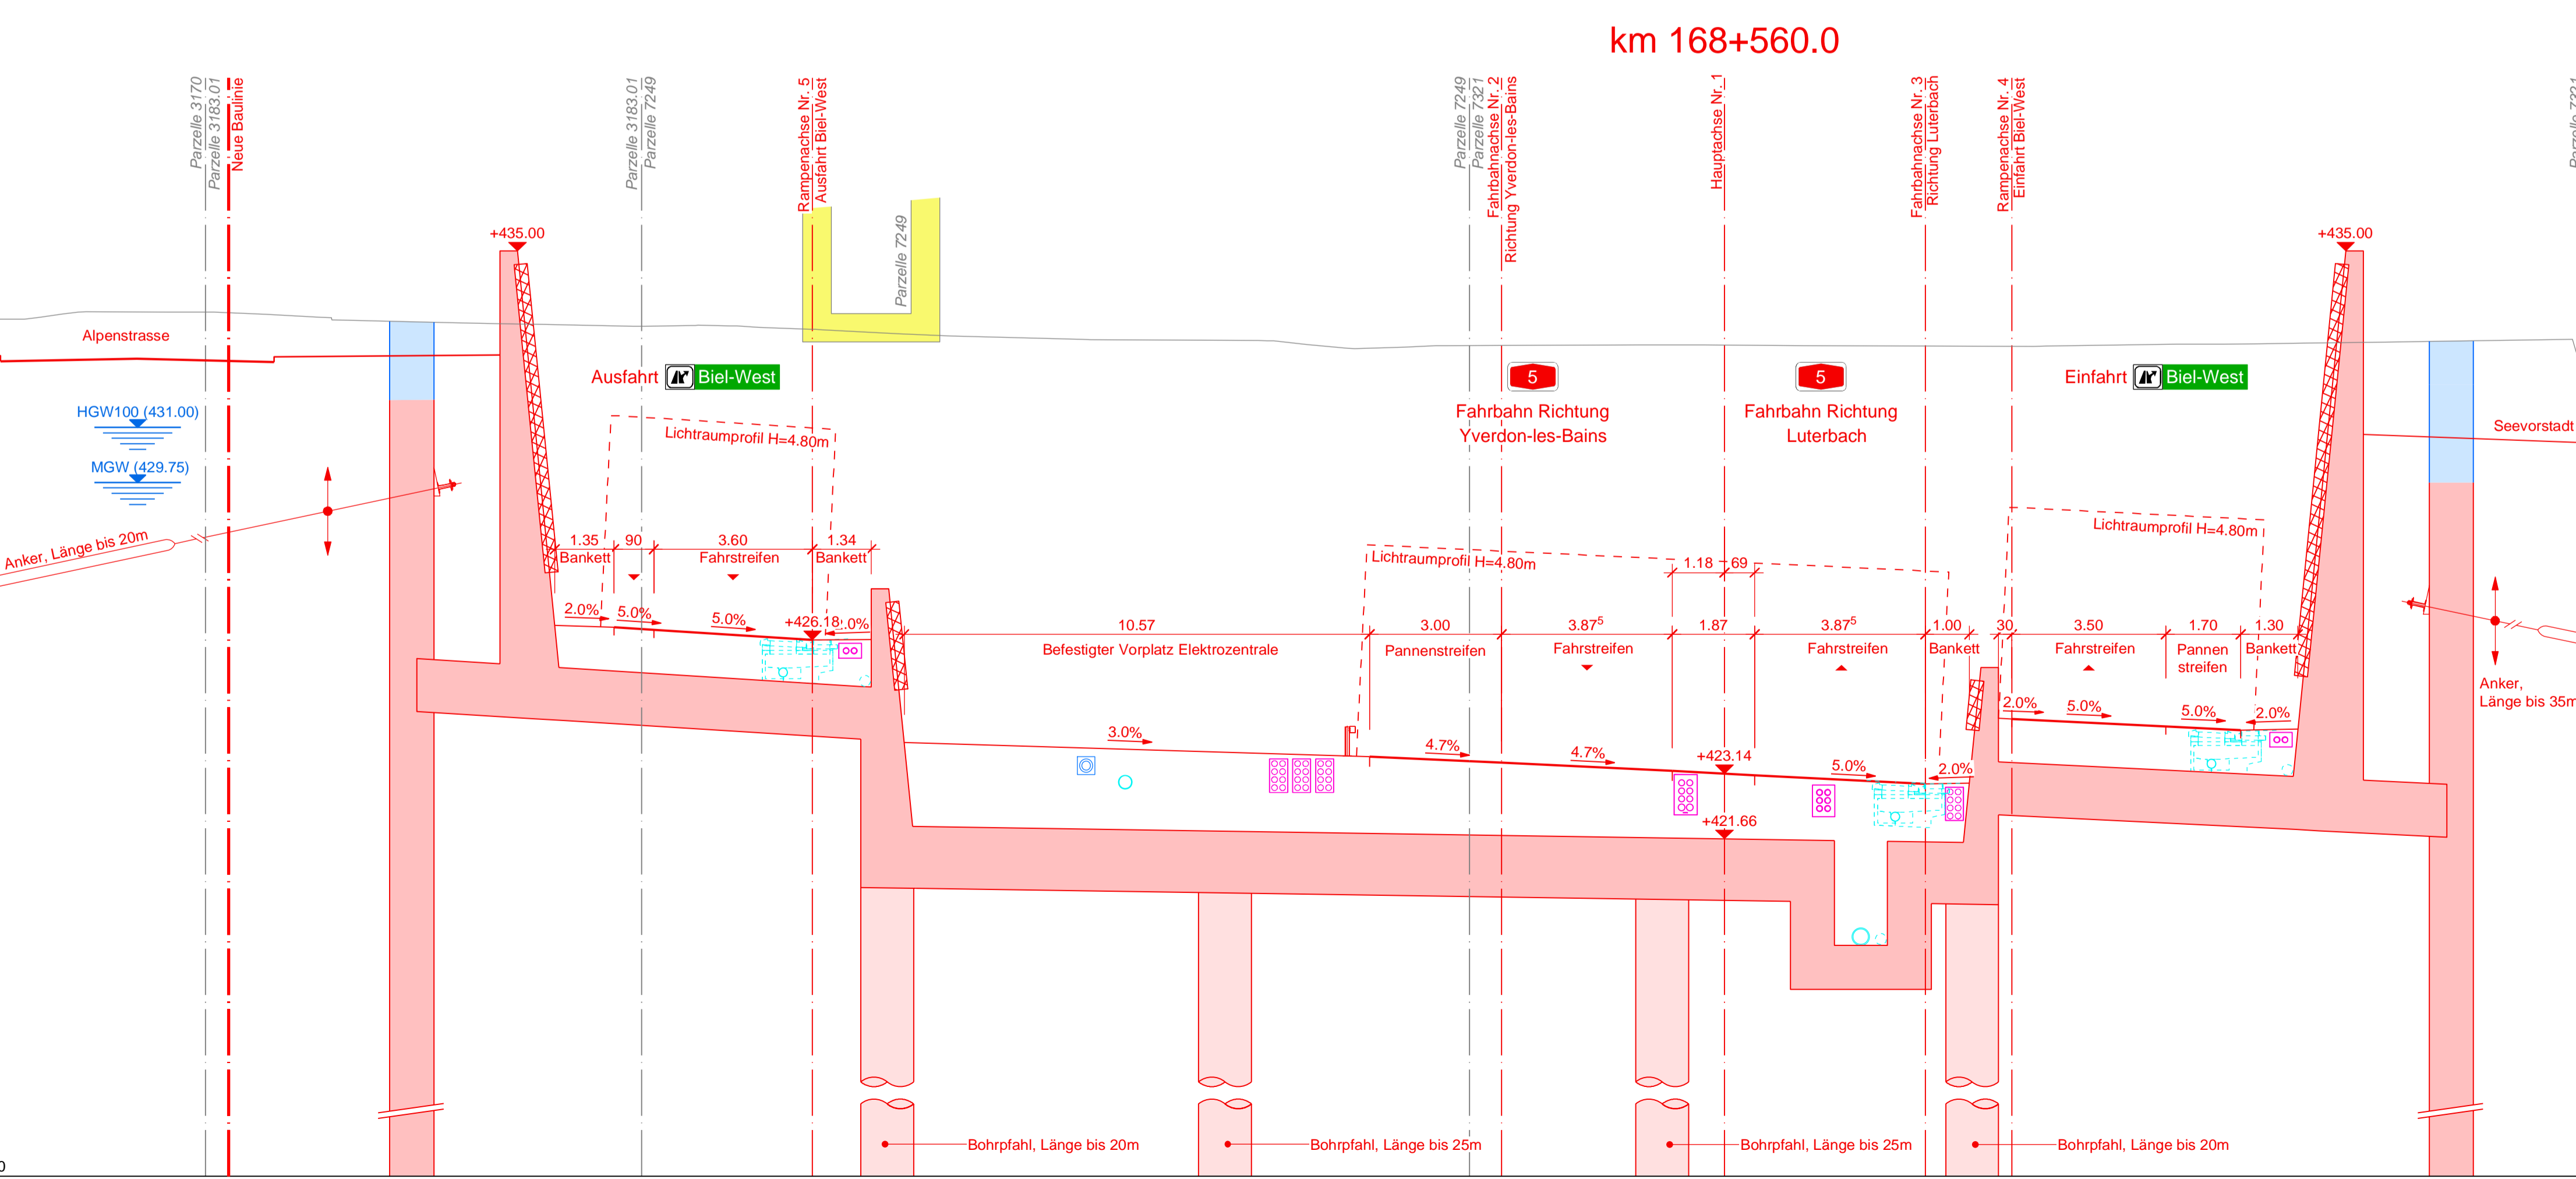

SCHWEIZ. NATIONALSTRASSEN ROUTES NATIONALES SUISSES

NAT. STR. 2.KL. RN 2e CL. **N5** Dokument Nr e-2.01

Abchnitt: YVERDON-LES-BAINS	Teilstrasse: HALBANSCHLUSS RUSEL DEMI-JONCTION RUSEL	GP: 64.000	AP: 165.730	Bereinigte km: km rectifiés	Kanton: BE
LUTERBACH	HALBANSCHLUSS BIEL WEST DEMI-JONCTION BIENNE OUEST	69.024	170.740		FS Nr: No-SNF
	VERZWEIGUNG BRÜGGMOOS ECHANGEUR MARAIS DE BRÜGG				02 05 2 08
					Position: 513

WESTUMFAHRUNG BIEL CONTOURNEMENT OUEST DE BIENNE

AUSFÜHRUNGSPROJEKT / PROJET DÉFINITIF

Abchnitt Westast / Tronçon branche ouest
Teilprojekt City / Projet partiel City

Querprofile
Profils en travers
Hauptachse km 168.430 - 168.625
Axe principale km 168.430 - 168.625

1 : 100

NSV Art. 12 Abs. 1 SR 725.11

TIEFBAUAMT DES KANTONS BERN
OFFICE DES PONTS ET CHAUSSÉES DU CANTON DE BERNE

Projektleiter: c/o JUSTIN STEBLER AG
Autor des Proj: Elisabeth Stebler
Ingenieurgesellschaft AG

Gezeichnet: c/o JUSTIN STEBLER AG
Datum/Date: 30.09.2016
Name/Nom: dea

Gezeichnet: c/o JUSTIN STEBLER AG
Datum/Date: 30.09.2016
Name/Nom: rycim

Rev	Bemerkungen	Datum
-	Erstausgabe / Première version	30.09.2016
A	Planauflage / Mise à l'enquête	15.02.2017
B	xxx	-
C	xxx	-
D	xxx	-

Plan Nr: Projektverfasser: 701501.M-AP-e-06_v1.0
Plan No: Auteur du projet: W_e-2.01-N05Ci-AP-0260-qp
Plan Nr: 147.40