



Normalprofil 1: 50

Tagbautunnel Port (Ost), km 1+645.00 bis km 1+727.00

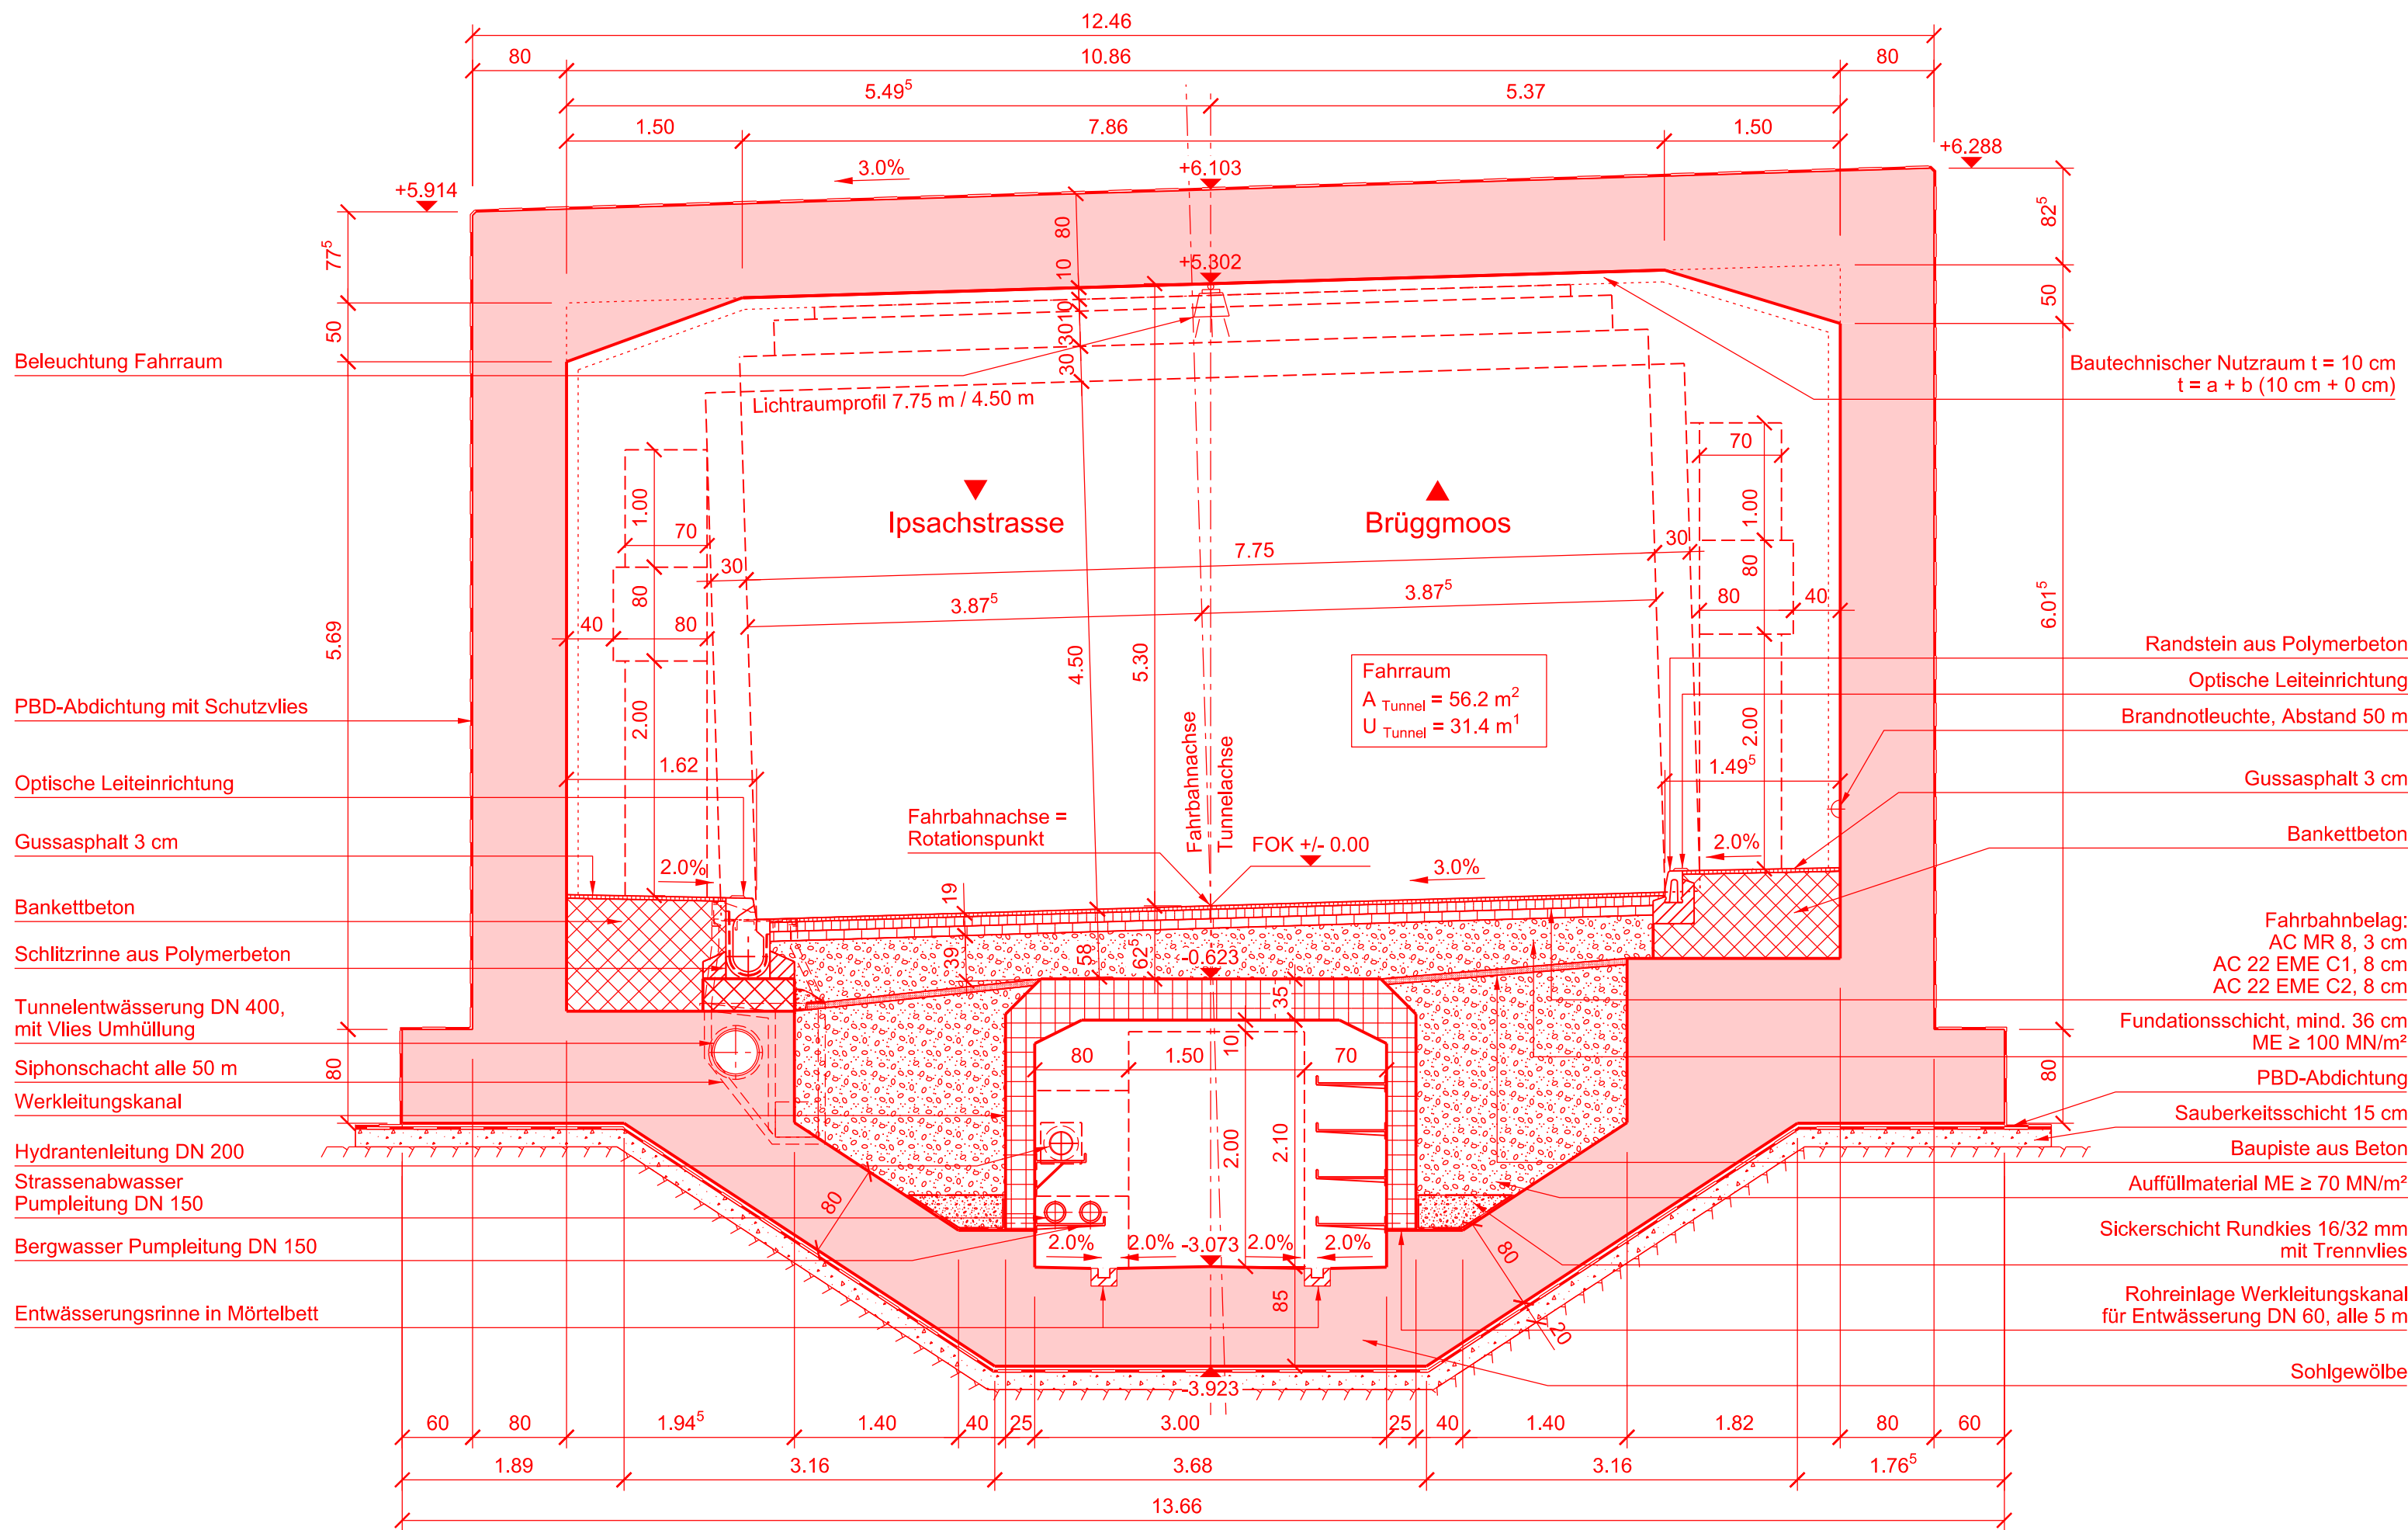

SCHWEIZ. NATIONALSTRASSEN

ROUTES NATIONALES SUISSES

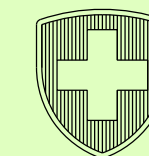

N5

NAT. STR. 2.KL.
RN 2e CL.

Dokument Nr
Document No **d-3.03**

Abschnitt: Section: YVERDON-LES-BAINS	Teilstrecke: Tronçon: HALBANSCHLUSS RUSEL DEMI-JONCTION RUSEL	GP	AP	Bereinigte km: km rectifiés	Kanton: Canton: BE
		km	km		
	HALBANSCHLUSS BIEL WEST DEMI-JONCTION BIENNE OUEST	64.000	165.730		FS Nr.: No-SNF 02 05 4 01
	VERZWEIGUNG BRÜGGMOOS ECHANGEUR MARAIS DE BRÜGG	69.024	170.740		Position: Position: 513

WESTUMFAHRUNG BIEL
CONTOURNEMENT OUEST DE BIENNE

AUSFÜHRUNGSPROJEKT / PROJET DÉFINITIF

Abschnitt Zubringer rechtes Bielerseeufer / Tronçon raccordement rive droite du lac de Biene

Normalprofil
Profil type

Tagbautunnel Port
Tranchée couverte Port

1 : 50

NSV Art. 12 Abs. 1 SR 725.11

TIEFBAUAMT DES KANTONS BERN OFFICE DES PONTS ET CHAUSSEES DU CANTON DE BERNE		Freigabe Projektverfasser Validation auteur du projet Datum/Date: 30.09.2016 Name/Nom: A. Ferrari	Freigabe Tiefbauamt des Kantons Bern Validation Office des ponts et chaussées du canton de Berne Datum/Date: 15.02.2017 Name/Nom: B. Krähenbühl																					
Projektverfasser: Auteur du projet: Ingenieurgemeinschaft EBS		Gezeichnet Dessiné Datum/Date: 30.09.2016 Name/Nom: M. Wehren	Gepflicht Vérifié Datum/Date: 30.09.2016 Name/Nom: M. Heinger																					
<p>Emch+Berger AG Schlösslistrasse 23 · 3001 Bern Tel. +41 31 385 61 11 · www.emchberger.ch</p> <p>B+S AG Weltpoststrasse 5 · 3000 Bern 15 Tel. +41 31 356 80 80 · www.bs-ing.ch</p>		<table border="1"> <thead> <tr> <th>Rev</th> <th>Bemerkungen</th> <th>Datum</th> </tr> <tr> <th>Rév</th> <th>Remarques</th> <th>Date</th> </tr> </thead> <tbody> <tr> <td>-</td> <td>Erstausgabe / Première version</td> <td>30.09.2016</td> </tr> <tr> <td>A</td> <td>Planaufgabe / Mise à l'enquête</td> <td>15.02.2017</td> </tr> <tr> <td>B</td> <td></td> <td></td> </tr> <tr> <td>C</td> <td></td> <td></td> </tr> <tr> <td>D</td> <td></td> <td></td> </tr> </tbody> </table>	Rev	Bemerkungen	Datum	Rév	Remarques	Date	-	Erstausgabe / Première version	30.09.2016	A	Planaufgabe / Mise à l'enquête	15.02.2017	B			C			D			
Rev	Bemerkungen	Datum																						
Rév	Remarques	Date																						
-	Erstausgabe / Première version	30.09.2016																						
A	Planaufgabe / Mise à l'enquête	15.02.2017																						
B																								
C																								
D																								
Plan Nr. Projektverfasser: Plan No Auteur du projet:	-	Plan Nr: Plan No: Z_d-3.03-N05Pt-AP-0422-np	Format / format 30 x 63																					