



CAD-File: M:\v8\_projekte\5301\vp14\plaene\vp5301-007-np\_Spaersstrasse\_PortBruegg\_50\_Z\_d-3.07-N05Pt-AP-0426-np.dgn  
 Plot-Datum: 08.02.2017 11:33  
 user: asc  
 ©copy/right SIA, das vorliegende Dokument ist urheberrechtlich geschützt

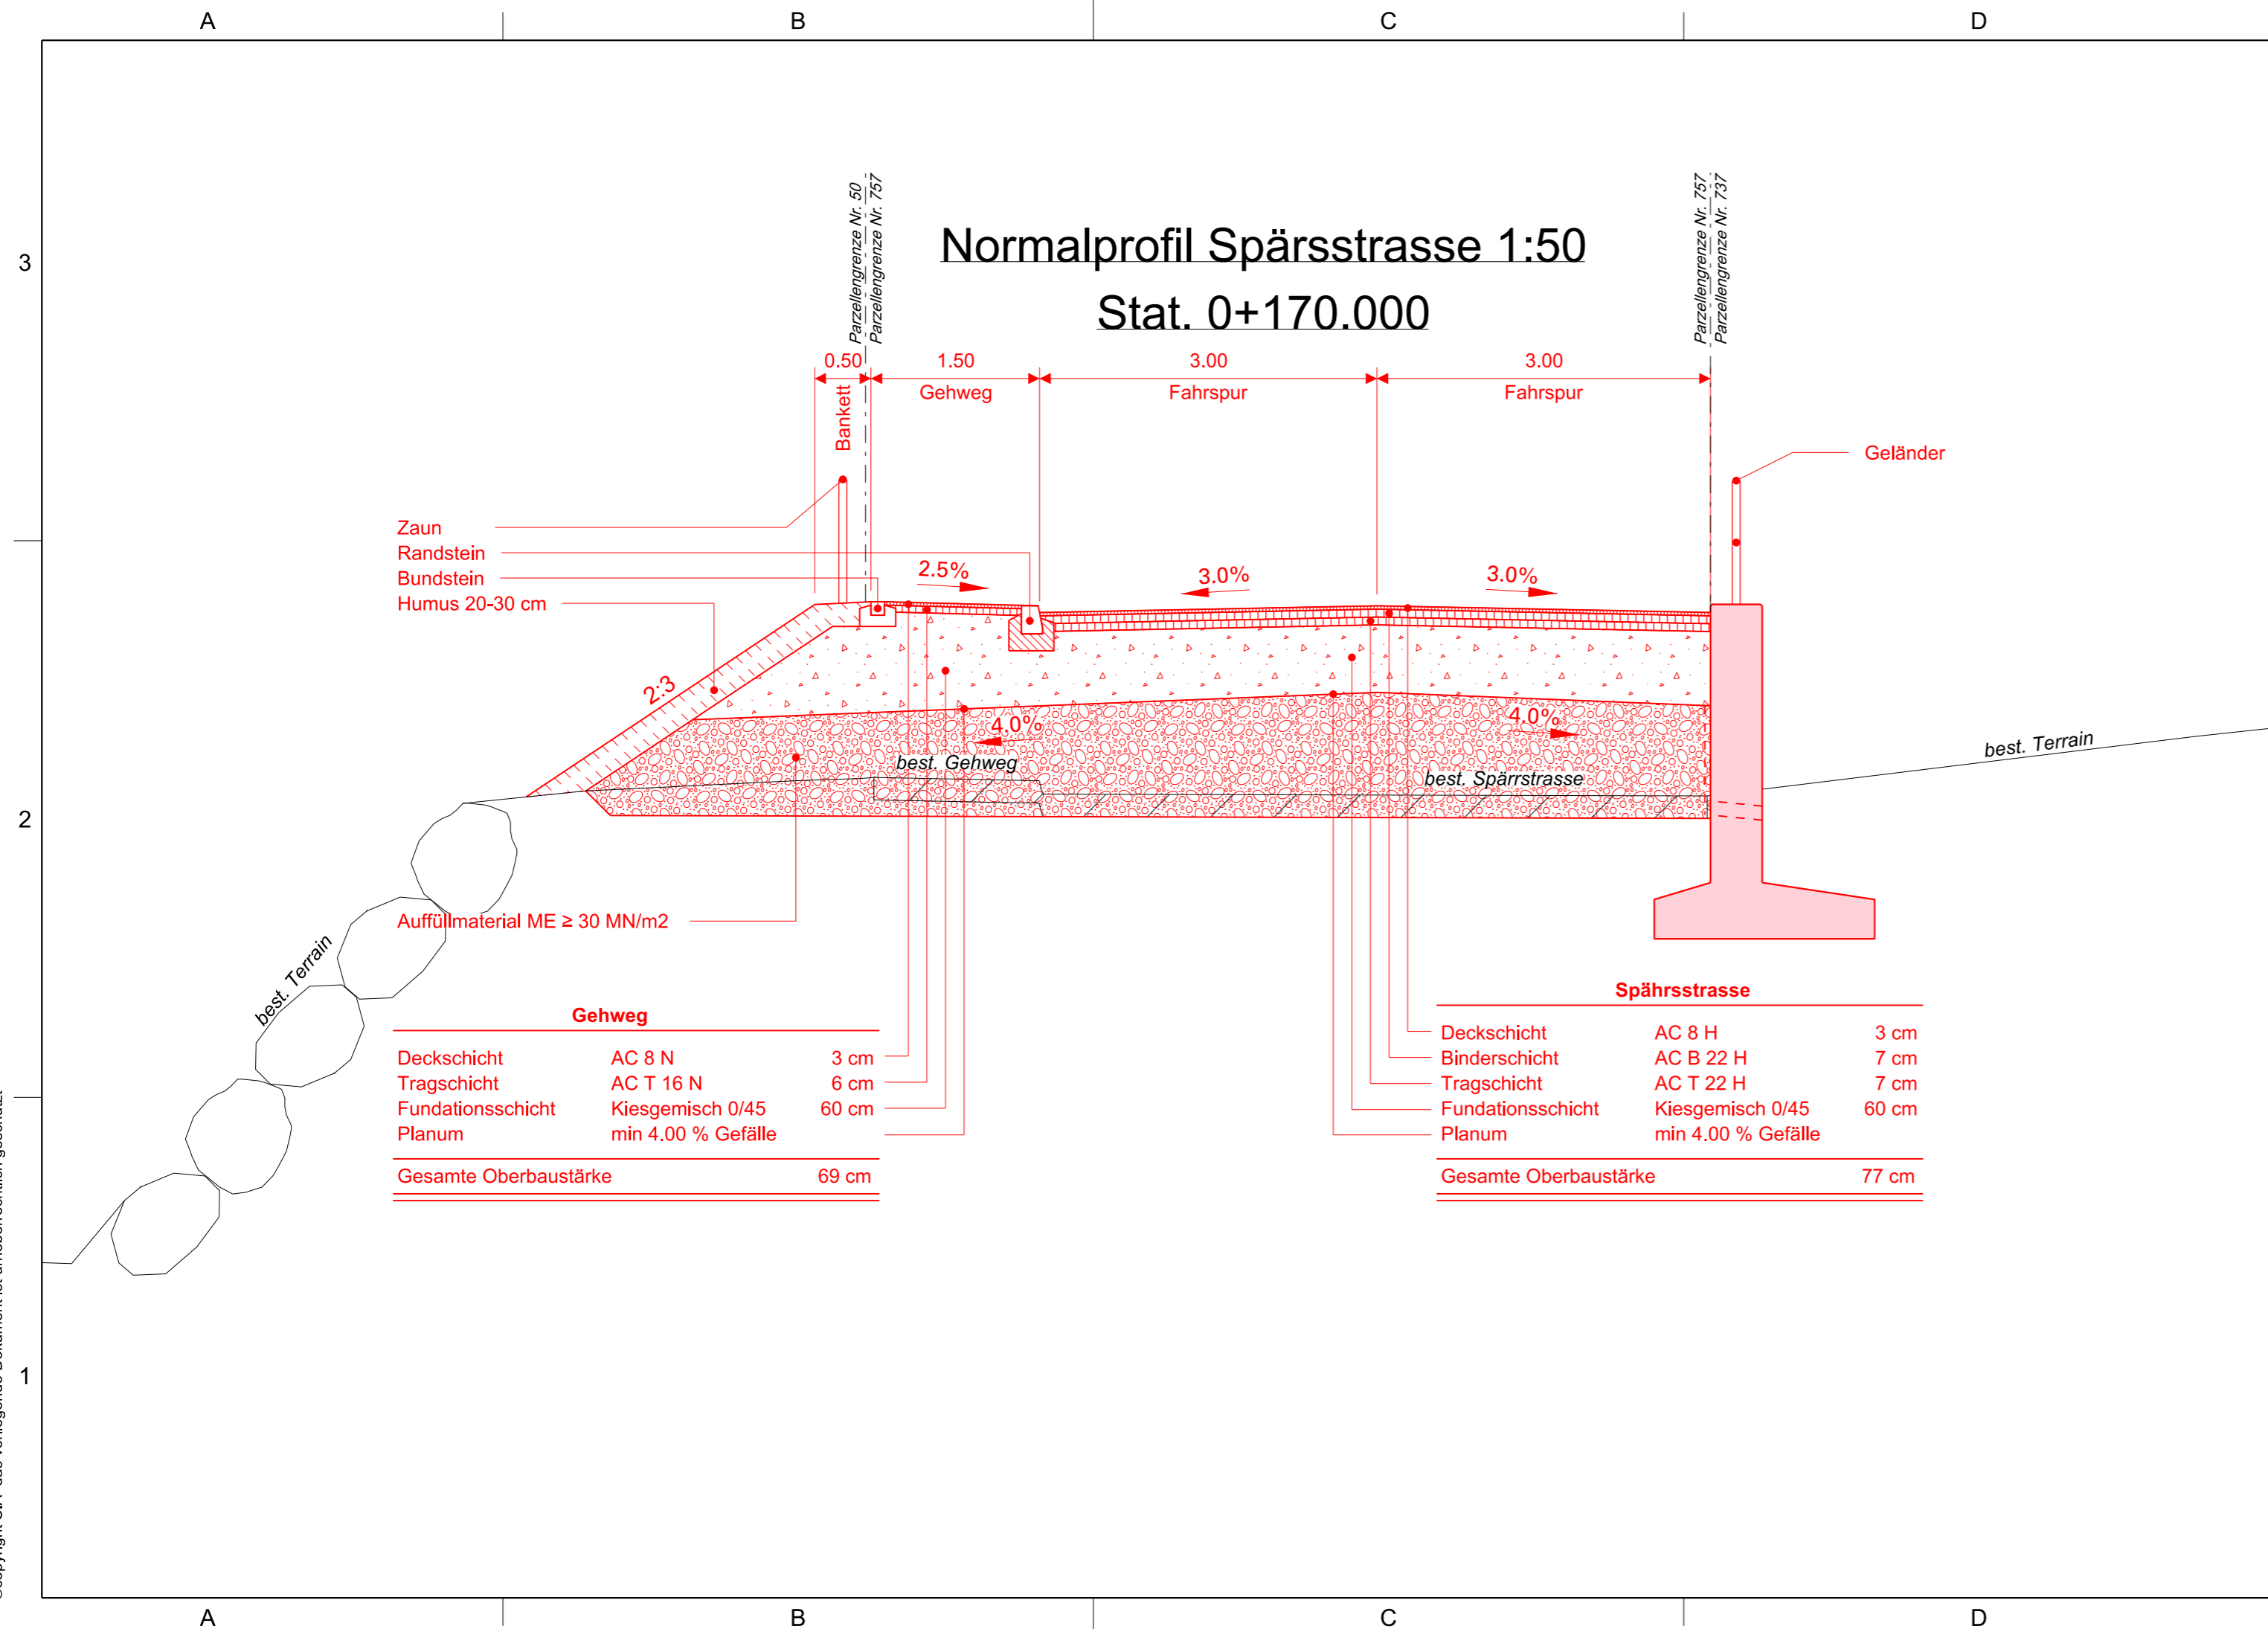

SCHWEIZ. NATIONALSTRASSEN ROUTES NATIONALES SUISSES

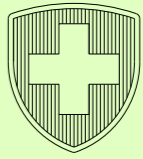

NAT. STR. 2.KL. RN 2e CL. **N5** Dokument Nr. d-3.07  
 Document No

Abschnitt: Section:	Teilstrecke: Tronçon:	GP	AP	Bereinigte km: km rectifiés	Kanton: Canton:
		km	km		
YVERDON-LES-BAINS	HALBANSCHLUSS RUSEL DEMI-JONCTION RUSEL	64.000	165.730		<b>BE</b>
	HALBANSCHLUSS BIEL WEST DEMI-JONCTION BIENNE OUEST				FS Nr.: No-SNF 02 05 4 01
LUTERBACH	VERZWEIGUNG BRÜGGMOOS ECHANGEUR MARAIS DE BRÜGG	69.024	170.740		Position: Position: <b>513</b>

WESTUMFAHRUNG BIEL  
 CONTOURNEMENT OUEST DE BIENNE  
**AUSFÜHRUNGSPROJEKT / PROJET DÉFINITIF**  
 Abschnitt Zubringer rechtes Bielerseeufer / Tronçon raccordement rive droite du lac de Biene

Normalprofil  
 Profil type  
 Spärsstrasse  
 1 : 50

NSV Art. 12 Abs. 1 SR 725.11

TIEFBAUAMT DES KANTONS BERN OFFICE DES PONTS ET CHAUSSEES DU CANTON DE BERNE		Freigabe Projektverfasser Validation auteur du projet Datum/Date: 15.02.2017 Name/Nom: Franz Meyer	Freigabe Tiefbauamt des Kantons Bern Validation Office des ponts et chaussées du canton de Berne Datum/Date: 15.02.2017 Name/Nom: Bruno Krähenbühl
Projektverfasser: Auteur du projet: <b>Projektingenieur PortBrügg</b>		Gezeichnet Dessiné Datum/Date: 15.02.2017 Name/Nom: Alain Schmid	Geprüft Vérifié Datum/Date: 15.02.2017 Name/Nom: Franz Meyer
INGPHI SA Rue Centrale 9bis · 1003 Lausanne Tel. +41 21 310 77 88 · www.ingphi.ch Weber & Brönnimann AG Munzingerstrasse 15 · 3007 Bern Tel. +41 31 370 92 11 · www.webroe.ch Nunatak Architectes Sàrl Rue des Follatères 15 · 1926 Fully Tel. +41 27 746 13 37 · www.nunatak.ch		Rev Rév	Bemerkungen Remarques
		-	Erstausgabe / Première version
		A	Planauflage / Mise à l'enquête
		B	-
		C	-
		D	-
Plan Nr. Projektverfasser: Plan No Auteur du projet:	5301-007-np_Spaersstrasse_PortBruegg_50	Plan Nr. Plan No:	Z_d-3.07-N05Pt-AP-0426-np
		Format / format	30 x 63