


CAD-File: M:\v9_projects\15301-004-qp_Stat_1780_PortBruegg_100_Z_e-3.03-N05Pt-AP-0432-qp.dgn
 Plot-Datum: 08.02.2017 13:29
 user: asc
 ©copyright SIA das vorliegende Dokument ist urheberrechtlich geschützt

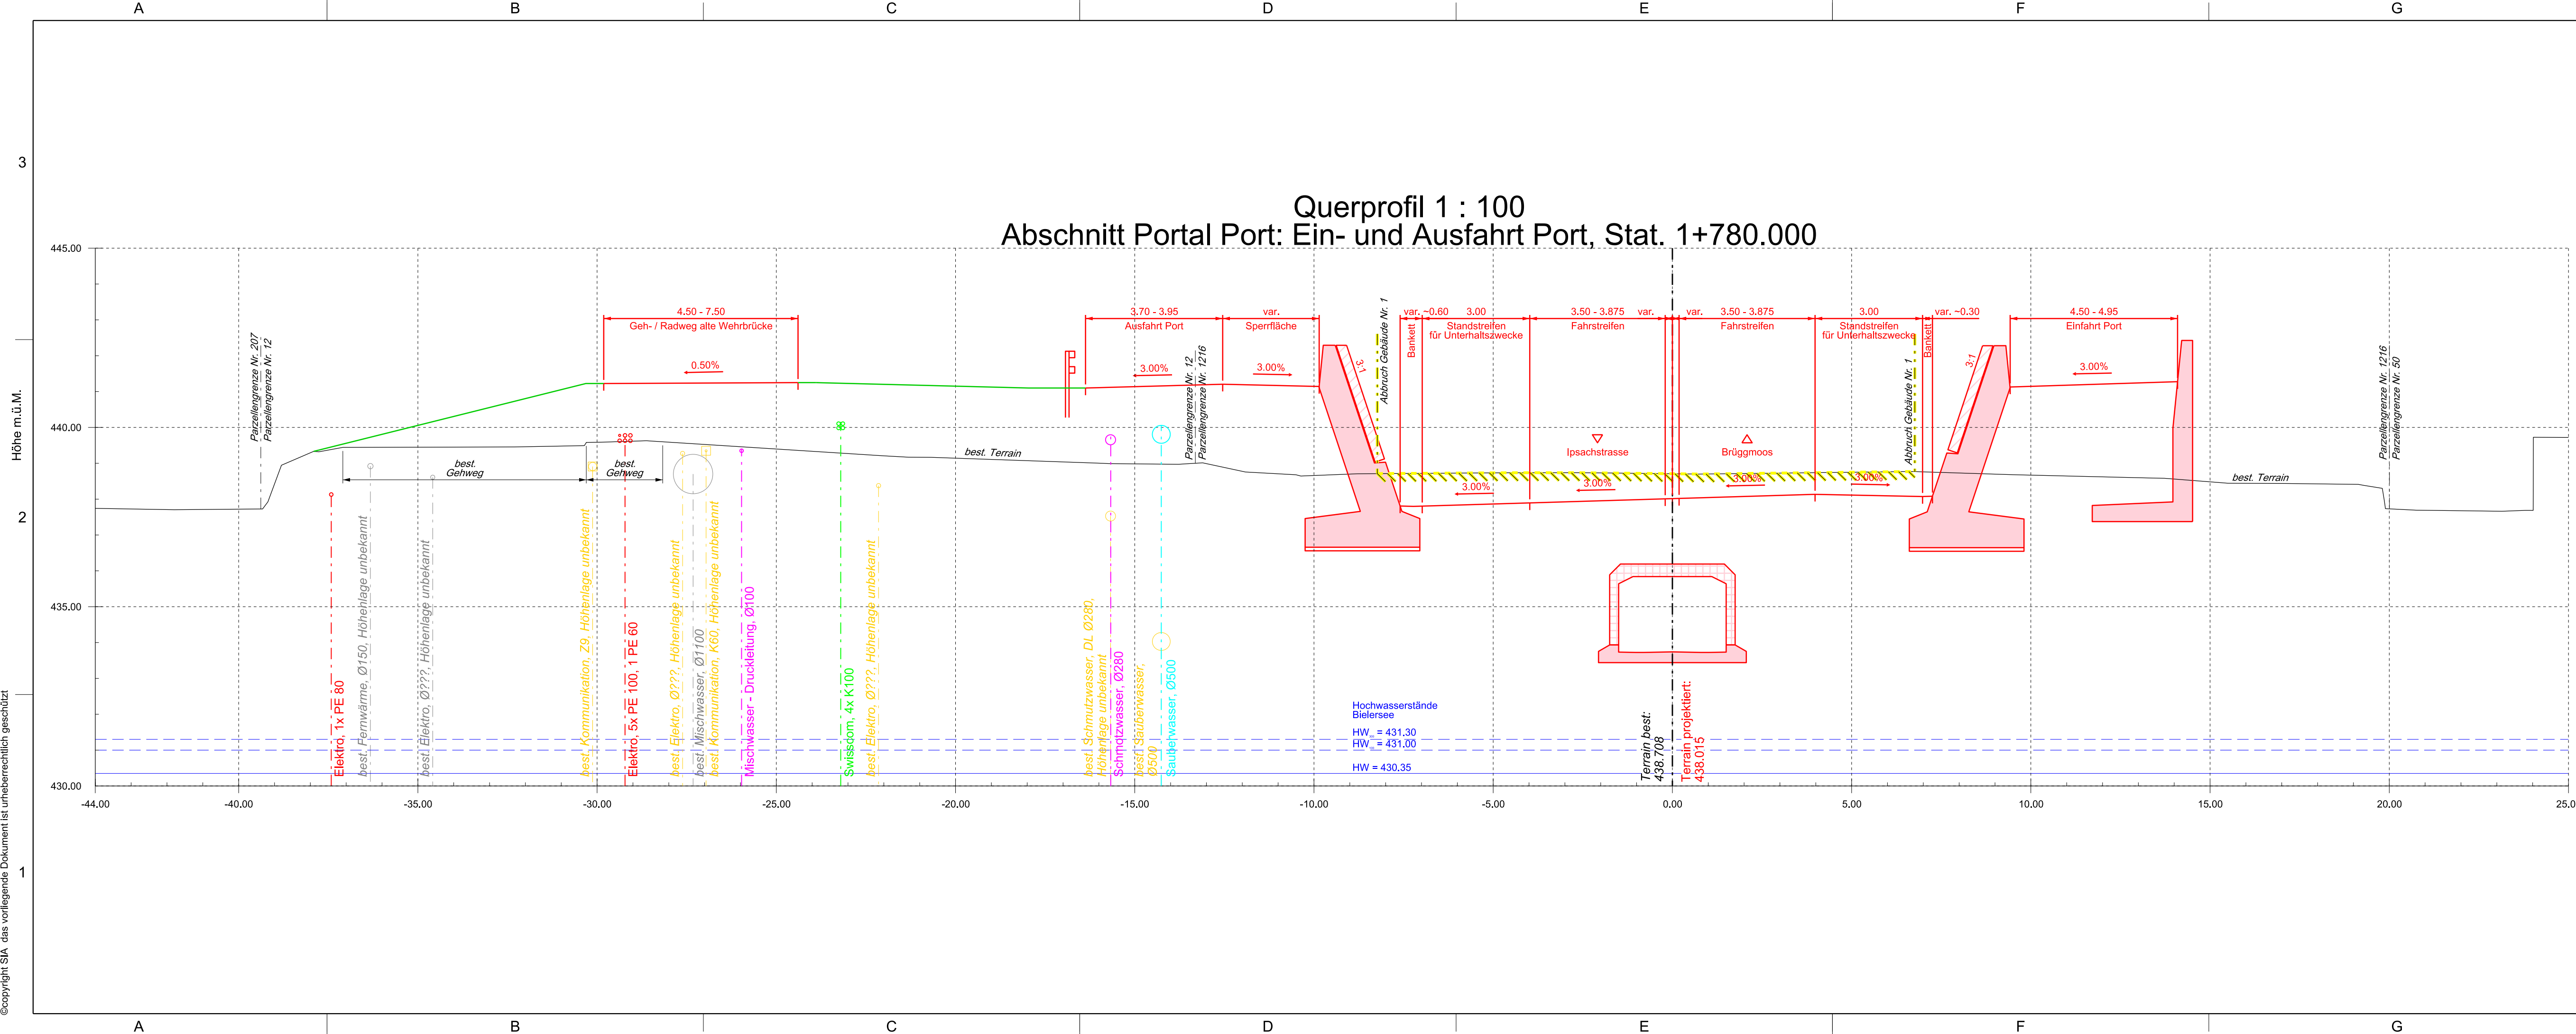

Querprofil 1 : 100
 Abschnitt Portal Port: Ein- und Ausfahrt Port, Stat. 1+780.000

SCHWEIZ. NATIONALSTRASSEN		ROUTES NATIONALES SUISSES			
<h1 style="text-align: center; margin: 0;">N5</h1>		Dokument Nr Document No e-3.03			
		NAT. STR. 2.KL. RN 2e CL.			
Abschnitt: Section:	Teilstrecke: Tronçon:	GP km	AP km	Bereinigte km: km rectifiés	Kanton: Canton:
YVERDON-LES-BAINS	HALBANSCHLUSS RUSEL DEMI-JONCTION RUSEL	64.000	165.730		BE
	HALBANSCHLUSS BIEL WEST DEMI-JONCTION BIENNE OUEST				FS Nr.: No-SNF
	VERZWEIGUNG BRÜGGMOOS ECHANGEUR MARAIS DE BRÜGG	69.024	170.740		02 05 4 01
LUTERBACH					Position: Position:
					513

WESTUMFAHRUNG BIEL
CONTOURNEMENT OUEST DE BIENNE
AUSFÜHRUNGSPROJEKT / PROJET DÉFINITIF

Abschnitt Zubringer rechtes Bielerseeufer / Tronçon raccordement rive droite du lac de Biene

Querprofil
 Profils en travers
 Portal Port: Ein-und Ausfahrt Port, Stat. 1.780
 Portail Port: Entrée et sortie Port, Stat. 1.780
 1 : 100

NSV Art. 12 Abs. 1 SR 725.11		Freigabe Projektverfasser Validation auteur du projet Datum/Date: 15.02.2017 Name/Nom: Franz Meyer		Freigabe Tiefbauamt des Kantons Bern Validation Office des ponts et chaussées du canton de Berne Datum/Date: 15.02.2017 Name/Nom: Bruno Krähenbühl	
Projektverfasser: Auteur du projet: Projektgenieur PortBrügg INGPHI SA Rue Centrale 9bis · 1003 Lausanne Tel. +41 21 310 77 88 · www.ingphi.ch Weber & Brönnimann AG Munzingerstrasse 15 · 3007 Bern Tel. +41 31 370 92 11 · www.webroe.ch Nunatak Architectes Sàrl Rue des Follatères 15 · 1926 Fully Tel. +41 27 746 13 37 · www.nunatak.ch		Gezeichnet Dessiné Datum/Date: 15.02.2017 Name/Nom: Alain Schmid		Geprüft Vérifié Datum/Date: 15.02.2017 Name/Nom: Franz Meyer	
Rev	Bemerkungen			Datum	
Rév	Remarques			Date	
-	Erstausgabe / Première version			30.09.2016	
A	Planaufgabe / Mise à l'enquête			15.02.2017	
B				-	
C				-	
D				-	
Plan Nr. Projektverfasser: Plan No. Auteur du projet: 5301-004-qp_Stat_1780_PortBruegg_100	Plan Nr. Projektverfasser: Plan No. Z_e-3.03-N05Pt-AP-0432-qp	Format / format 30 x 95			